

UCHWAŁA NR XX/151/2020
RADY GMINY KOCZAŁA

z dnia 29 października 2020 r.

**w sprawie przystąpienia do sporządzenia zmiany miejscowego planu zagospodarowania przestrzennego
miejscowości Koczała w części dotyczącej działek nr 261/11 i 261/12**

Na podstawie art. 18 ust. 2 pkt. 5 ustawy z dnia 8 marca 1990 r. o samorządzie gminnym (Dz. U. z 2020 r. poz. 713) oraz art. 14 ust. 1, 2, 4 i 5, art. 15 ust. 2 ustawy z dnia 27 marca 2003 r. o planowaniu i zagospodarowaniu przestrzennym (Dz. U. z 2020 r. poz. 293, 471 i 1086) Rada Gminy Koczała uchwala, co następuje:

§ 1. 1. Przystępuje się do sporządzenia zmiany miejscowego planu zagospodarowania przestrzennego miejscowości Koczała w części dotyczącej działek nr 261/11 i 261/12.

2. Zmiana miejscowego planu zagospodarowania przestrzennego, o której mowa w ust. 1, dotyczy „Miejscowego planu zagospodarowania przestrzennego miejscowości KOCZAŁA” (uchwała Nr XLV/274/2006 Rady Gminy Koczała z dnia 10 sierpnia 2006 roku w sprawie uchwalenia miejscowego planu zagospodarowania przestrzennego miejscowości Koczała; Dziennik Urzędowy Województwa Pomorskiego Nr 103 poz. 1652 z dnia 31 maja 2007 r.).

3. Granice terenu objętego zmianą planu przedstawiono na mapie w skali 1:2000 stanowiącej załącznik graficzny do niniejszej uchwały.

§ 2. Celem przystąpienia do opracowania zmiany planu, o którym mowa w §1, jest zmiana zasad zabudowy i zagospodarowania terenu określonego w załączniku graficznym.


§ 3. Wykonanie uchwały powierza się Wójtowi Gminy Koczała.

§ 4. Uchwała wchodzi w życie z dniem podjęcia.

PRZEWODNICZĄCY RADY

Kamil Reszke

Załącznik do uchwały Nr XX/151/2020
Rady Gminy Koczała
z dnia 29 października 2020 r.

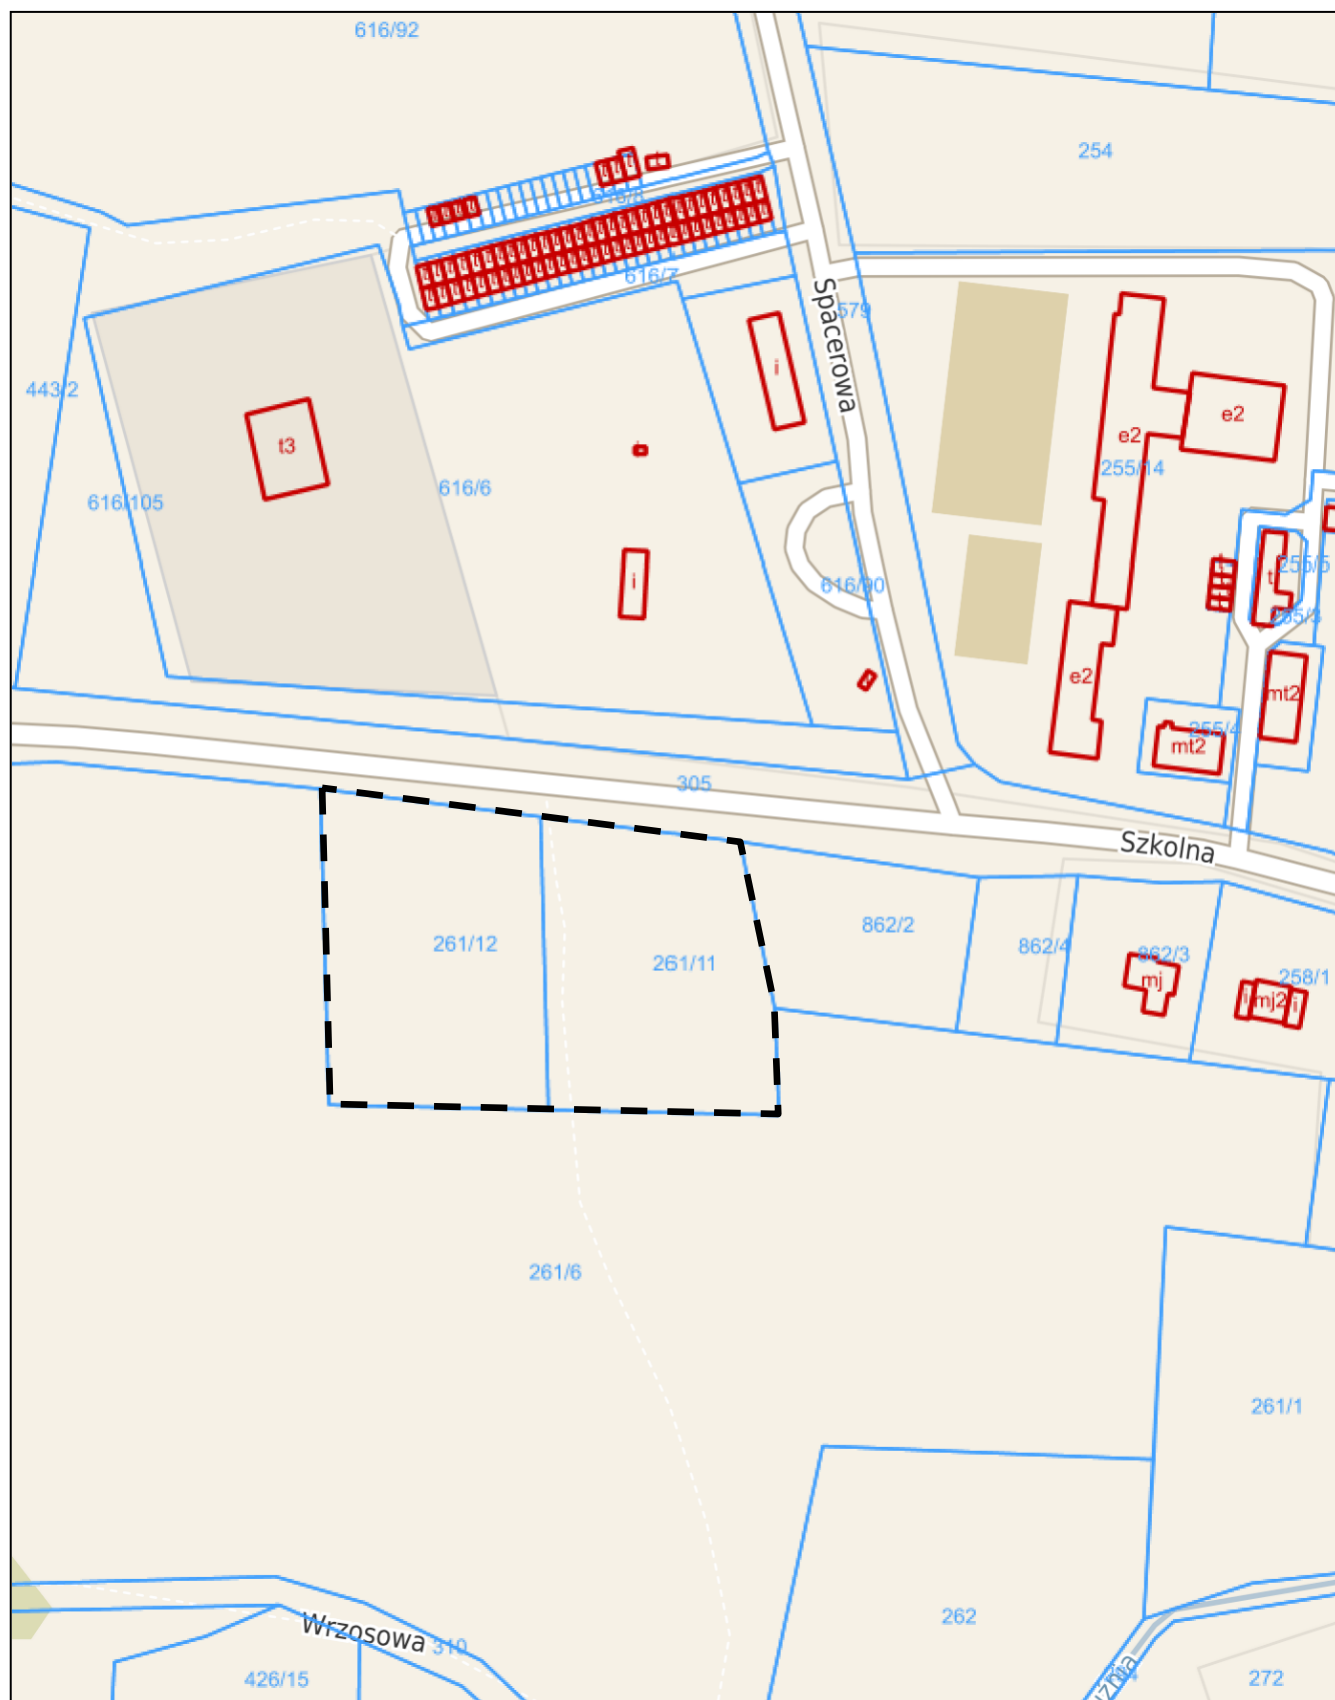

teren objęty zmianą planu

Skala 1:2000