


GMINA KOCZAŁA **STUDYUM** **UWARUNKOWAŃ I KIERUNKÓW** **ZAGOSPODAROWANIA** **PRZESTRZENNEGO** **ZMIANA STUDYUM 2012** **1: 20 000**

Załącznik Nr 2 do uchwały Nr XXIV/139/12 Rady Gminy Koczała z dnia 28 grudnia 2012 r.

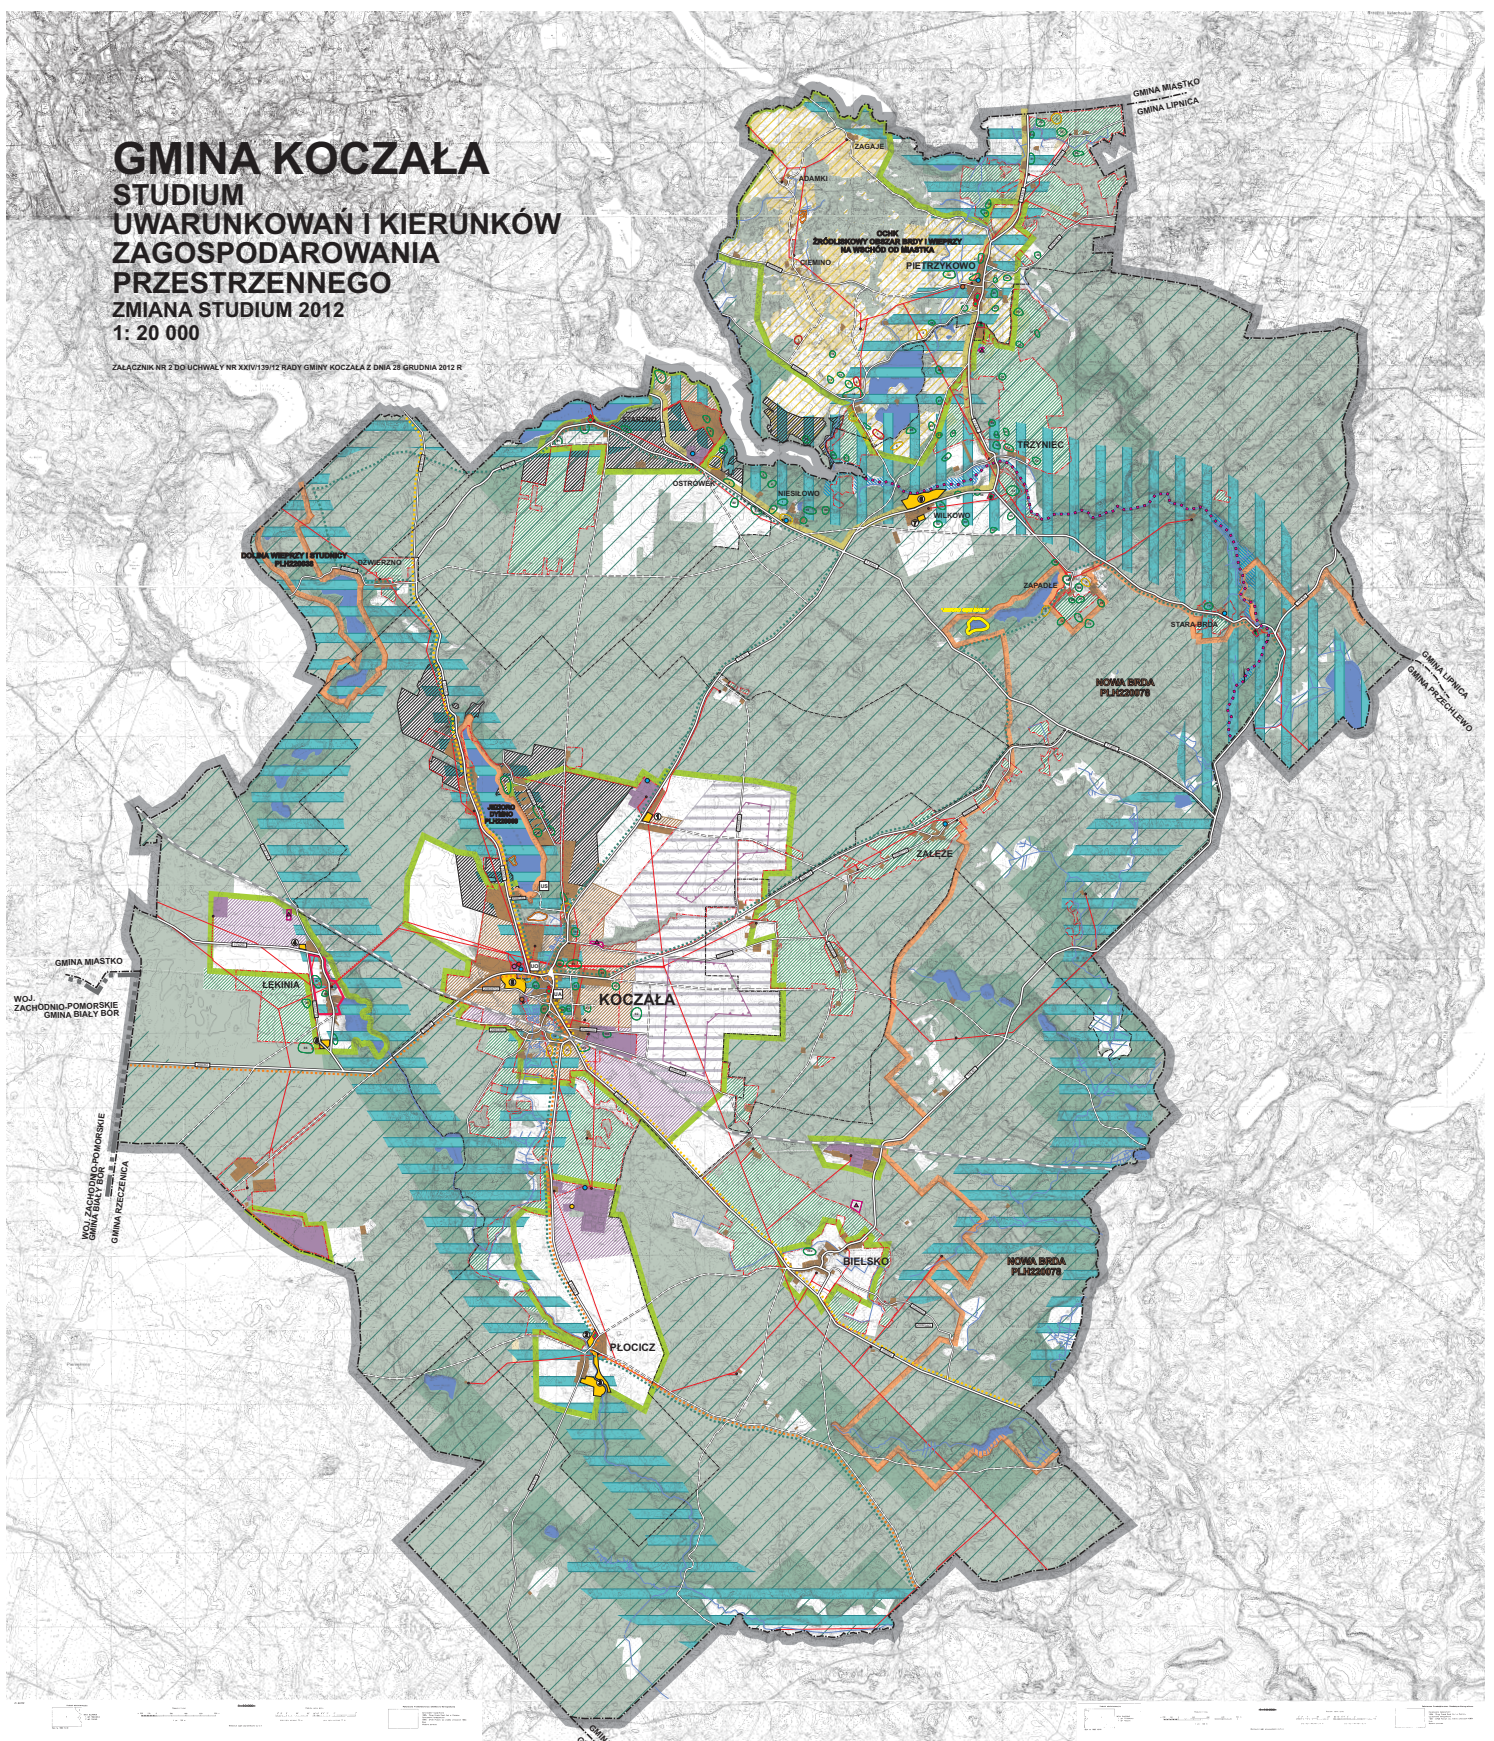

OZNACZENIA:

- GRANICE GMINY KOCZAŁA
- GRANICE GMIN SĄSIEDNI
- GRANICE WOJEWÓDZTWA
- GRANICE OBSZARÓW
- GRANICE OBSZARÓW OBYTOWYCH
- GRANICE OBSZARÓW PRZESTRZENNEGO
- DRUGI POWIATOWE
- DRUGI GMINNE
- LINIA KOLEJOWA ZŁKOWICZANA
- PLANOWANE DRUGI PUBLICZNE GMINNE ORAZ DRUGI LĘSNE
- PROPOZYCJE DO UDOSTĘPNIENIA DLA RUCHU PUBLICZNEGO
- TRASA ROWEROWA REGIONALNA NR 16
- TRASA ROWEROWA REGIONALNA NR 127
- TRASY ROWEROWE LOKALNE
- ŚLAK KAJAKOWY

- LASY
- LASY OCHRONNE
- GRUNTY ROLNE KLAS I II
- POZOSTAŁE GRUNTY ROLNE
- WODY OTWARTE
- OBZARY SZCZEGÓLNEGO ZAGROŻENIA POWODZIĄ
- GRANICE OBSZARÓW NATURA 2000
- GRANICE OBSZARU CHRONIONEGO KRAJOWO
- OBZARY REGIONALNEGO KORYTARZA EKOLOGICZNEGO NR 8
- GÓRNY ODCINEK DOLINY BRDY
- OBZARY LOKALNYCH KORYTARZY EKOLOGICZNYCH
- PLAT EKOLOGICZNY LASÓW SZCZECZNECKO-KOCZAŁSKICH
- REZERWAT PRZYRODY "JEZIORO CIEŚ MAŁE"
- UŻYTKI EKOLOGICZNE

- STREFY PEŁNEJ OCHRONY ARCHEOLOGICZNO-KONSERWATORSKIEJ W I
- STREFY CZĘŚCIOWEJ OCHRONY ARCHEOLOGICZNO-KONSERWATORSKIEJ W II
- STREFY OGRANICZONEJ OCHRONY ARCHEOLOGICZNO-KONSERWATORSKIEJ W III
- TERENY ZABYTKOWE ZAŁOŻENI ZIELONYCH: PARKÓW I OMIENTARZY
- KOSCIÓŁY I OMIENTARZE WPISANE DO REJESTRU ZABYTKÓW
- ZABYTKOWY UKŁAD RURALISTYCZNY
- TERENY ISTNIEJĄCE ORAZ PRZEDMOCNEJ ZABUDOWY W PRZEMISŁOWO-RODOWOJ (W TYM REKREACJA I INDYWIDUALNE) ORAZ USŁUG PUBLICZNYCH
- OBZARY PRZEWIDYWANE DO ROZWOJU ZAGOSPODAROWANIA MIESZKANOWEGO I USŁUGOWEGO, W TYM USŁUG PUBLICZNYCH I USŁUG PUBLICZNYCH
- TERENY ISTNIEJĄCE ORAZ PRZEDMOCNEJ ZABUDOWY PRODUKCYJNEJ, SKŁADOWEJ ORAZ TECHNICZNEJ
- OBZARY PRZEWIDYWANE DO ROZWOJU ZAGOSPODAROWANIA PRODUKCYJNEGO, USŁUGOWEGO, SKŁADOWEGO I TECHNICZNEGO, W TYM DLA PRZEDSIĘWZIĘCIA ZALICZANYCH DO ROZWOJU ZAGOSPODAROWANIA NA ŚRODOWISKO
- USŁUGI PUBLICZNE ISTNIEJĄCE
- TERENY WSKAZANE DO LOKALIZACJI CEŁÓW PUBLICZNYCH (WYSCZEGÓLNIENIE W TEKŚCIE)
- TERENY WSKAZANE DO ZAKAZU ZABUDOWY

- OBZARY Z DOPUSZCZENIEM LOKALIZACJI ELEKTROWNI WIAKROWYCH ZE STREFAMI ODDZIAŁYWANIA
- WYPRZECIĄGALNE LINIE LOKALIZACJI (USTYUWANA) ELEKTROWNI WIAKROWYCH
- GRANICE OBSZARÓW DOPUSZCZALNYCH ZALĘBIE
- TERENY PREFEROWANE DOLEBIE
- OBZAR PREFEROWANY DO ROZWOJU ROLNICTWA EKOLOGICZNEGO
- OCZYSZCZALNIE ŚCIEKÓW
- UCIECJA WOD GŁĘBINOWYCH
- CIĘPLOWNIA
- BIOGAZOWNIA
- PUNKT ZABŁANIA ENERGETYCZNEGO
- LINE ELEKTROENERGETYCZNE BN
- NAPIĘTOŚĆI TABLICZNE
- ORAZ STACJE TRANSFORMATOROWE
- SKŁADOWISKA ODPADÓW DO REKULTYWACJI

STUDYUM PRZESTRZENNE GMINY KOCZAŁA
 WSKAZANIE OBSZARÓW DO ROZWOJU ROLNICTWA EKOLOGICZNEGO
 WSKAZANIE OBSZARÓW DO ROZWOJU ROLNICTWA EKOLOGICZNEGO
 WSKAZANIE OBSZARÓW DO ROZWOJU ROLNICTWA EKOLOGICZNEGO