

**U C H W A Ł A NR XXXI/189/2013
RADY GMINY KOCZAŁA**

z dnia 26 września 2013 roku

**w sprawie przystąpienia do opracowania zmiany miejscowego planu zagospodarowania
przestrzennego miejscowości KOCZAŁA**

Na podstawie art. 18 ust. 2 pkt. 5 ustawy z dnia 8 marca 1990 r. o samorządzie gminnym (j.t. Dz. U. z 2013 r. poz. 594 ze zm.) i art. 14 ust. 1, 2, 3 i 4 ustawy z dnia 27 marca 2003 r. o planowaniu i zagospodarowaniu przestrzennym (Dz. U. 2012, poz. 647)
Rada Gminy Koczała

uchwała, co następuje:

§1.

1. Na wniosek Wójta Gminy przystępuje się do opracowania zmiany miejscowego planu zagospodarowania przestrzennego miejscowości KOCZAŁA.
2. Granice obszaru, który został objęty przedmiotową zmianą planu, przedstawiono na załączniku graficznym, stanowiącym integralną część niniejszej uchwały.

§2.

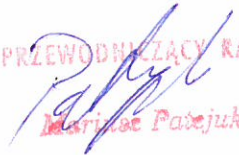
Przyjmuje się zakres ustaleń, wyżej wymienionego planu, zgodny z art. 15 ustawy z dnia 27 marca 2003 roku o planowaniu i zagospodarowaniu przestrzennym.

§3.

Wykonanie uchwały powierza się Wójtowi Gminy Koczała.

§4.

Uchwała wchodzi w życie z dniem ogłoszenia.

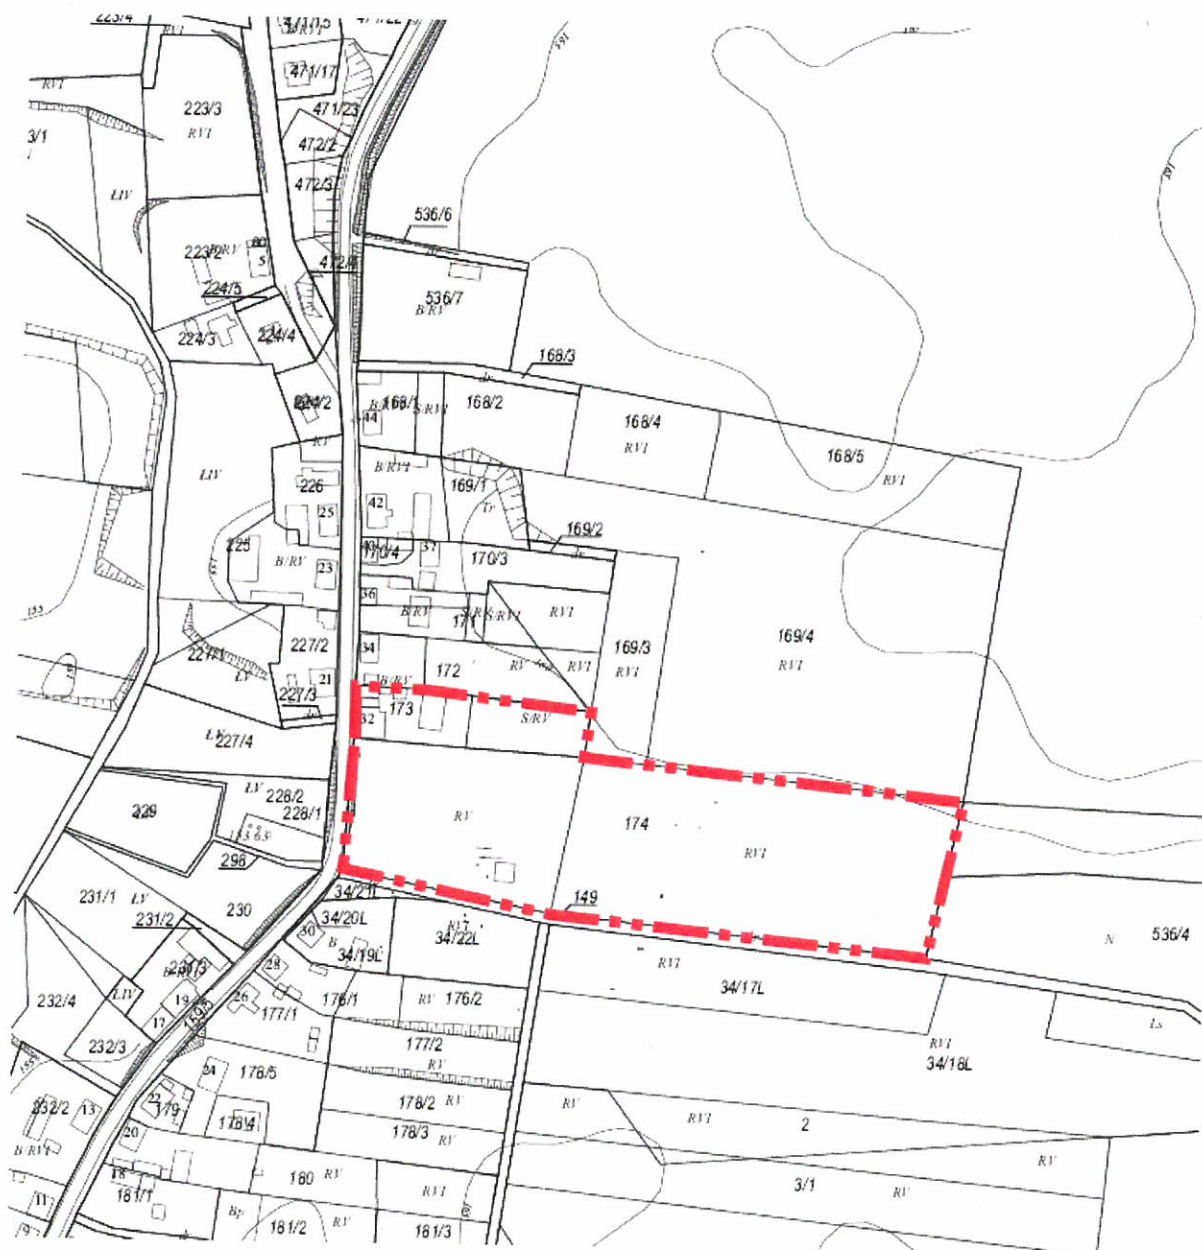

PRZEWODNICZĄCY RADY
Mariusz Paćjuch

ZAŁĄCZNIK GRAFICZNY DO UCHWAŁY NR XXXI/189/2013
RADY GMINY KOCZAŁA
Z DNIA 26 WRZEŚNIA 2013 ROKU

w sprawie przystąpienia
do opracowania zmiany miejscowego planu zagospodarowania
przestrzennego miejscowości KOCZAŁA



granice opracowania zmiany planu



SKALA 1 : 5000



PRZEWODNICZĄCY RADY
[Signature]
Mariusz Paterek