


Zmiana miejscowego planu zagospodarowania przestrzennego OKOLICE DYMNA dla terenów położonych na południowy zachód od jeziora Dymno

Organ sporządzający: Wójt Gminy Koczała

Załącznik nr 1 do Uchwały NrRady Gminy Koczała z dnia

SKALA 1 : 1000

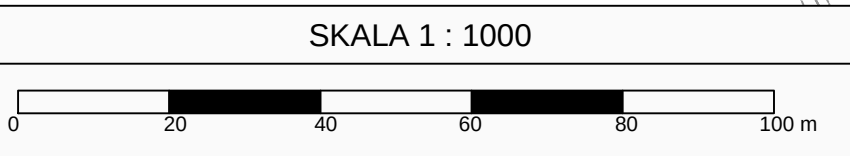

OZNACZENIA

	granice obszaru objętego planem
	linie rozgraniczające tereny o różnym przeznaczeniu lub różnych zasadach zagospodarowania
	nieprzekraczalne linie zabudowy
	MN tereny zabudowy mieszkaniowej jednorodzinnej
	ZL teren leśny
	KDD tereny publicznych dróg klasy dojazdowej
	KDW tereny dróg wewnętrznych
	R teren rolny
	wymiarowanie
OZNACZENIA INFORMACYJNE	
	linia elektroenergetyczna wraz z pasem technicznym

WYRYS ZE STUDIUM UWARUNKOWAŃ I KIERUNKÓW ZAGOSPODAROWANIA PRZESTRZENNEGO GMINY KOCZAŁA

