
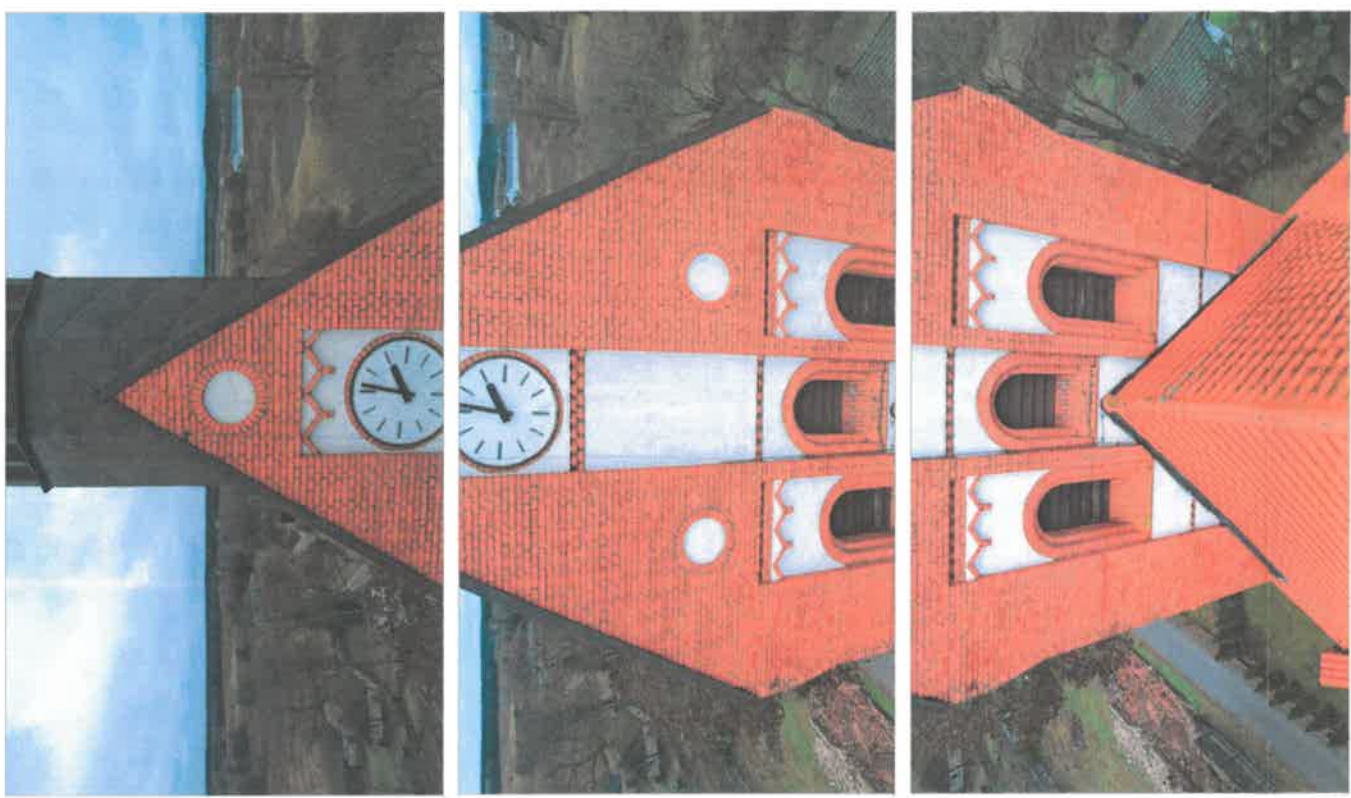


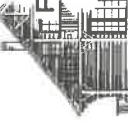

Legenda:

- czyszczenie, uzupełnienie lica ceglanego, odnowa spoinowania
 - wymiana tynków blend oraz malowanie
 - odnowa spoinowania fundamentów
- pow. muru ceglanego - 40,10 m²
pow. blend - 12,00 m²

Data opracowania: styczeń 2023r.	 PRACOWNIA PROJEKTOWA z KLASA mgr inż. Mirosław Klasa tel. 660 268 176 e-mail: klasamiroslaw@wp.pl	
Branża: BUDOWLANA	STAROSTWO POWIATOWE w CZŁUCHOWIE Załącznik do pozwolenia na budowę	
Nazwa inwestycji: Remont elewacji wieży kościół parafialnego w Koczale	Adres inwestycji: Koczała, ul. Kościelna 2 działka nr 268, obr. Koczała gm. Koczała	Investor: Parafia Rzym.-Kat. pw. NNMP w Koczale ul. Kościelna 1. 77-220 Koczała
Projektant: mgr inż. arch. Mikołaj Krajewski	Nr uprawnień: A/PB/8300/153/83	
Sprawdził: mgr inż. arch. Jan Drzazga	Podpis: 	
mgr inż. Mirosław Klasa	Nr rys.: A5	
Nazwa rysunku: ELEWACJA WSCHODNIA		Skala: 1:100