
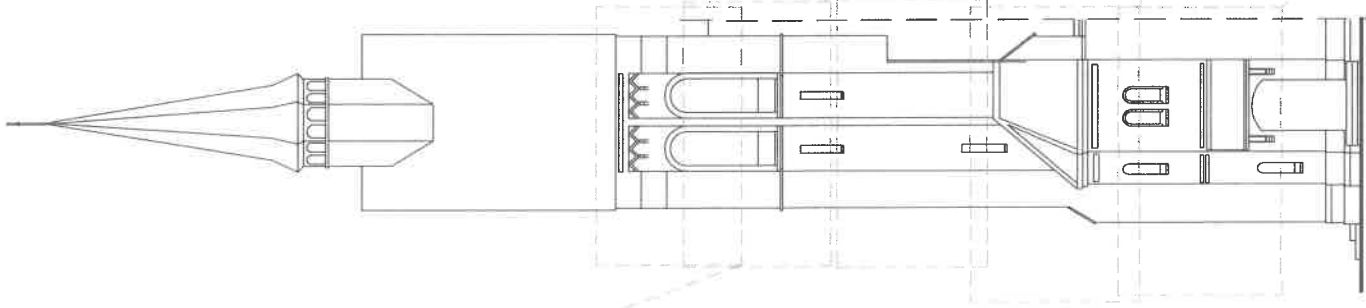
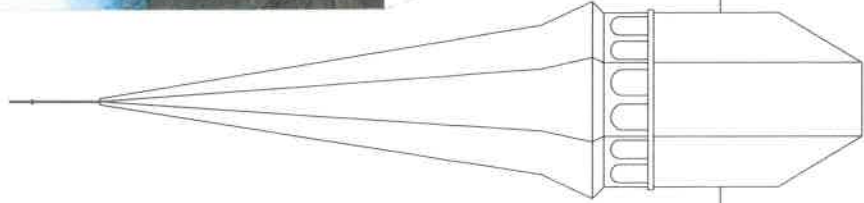
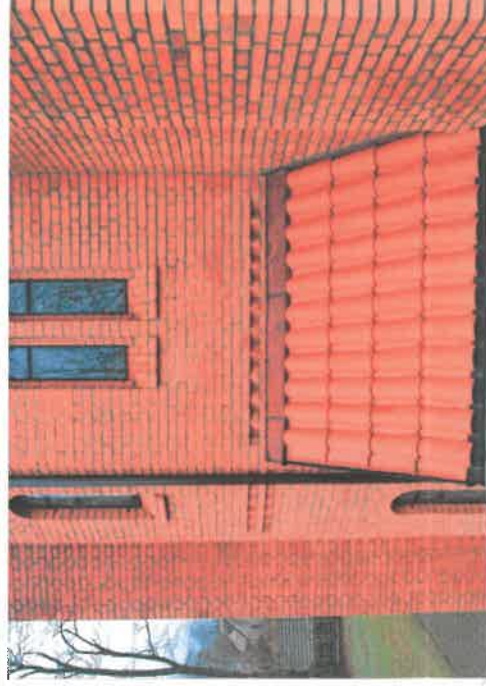
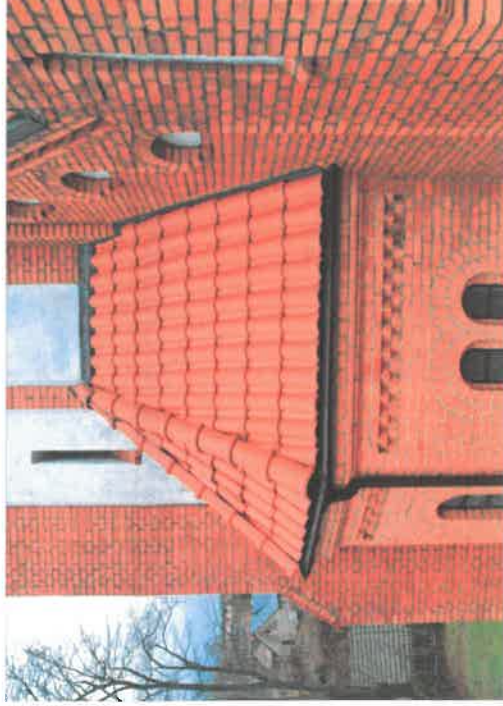


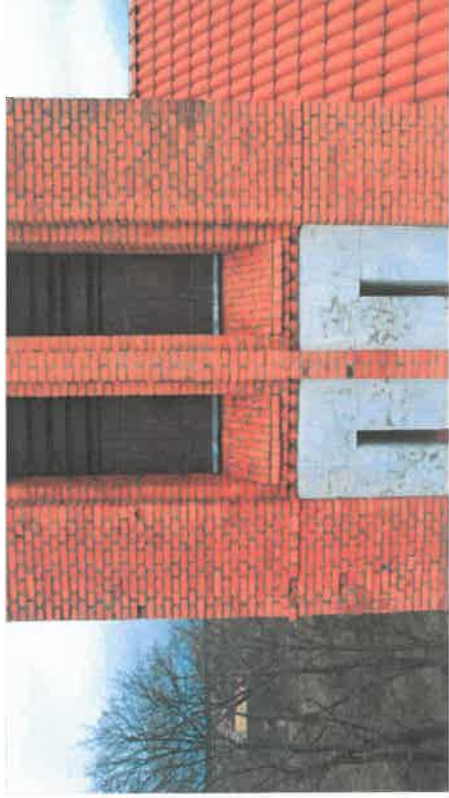

Część budynku nie objęta opracowaniem

Legenda:


czyszczenie, uzupełnienie lica ceglanego, odnowa spoinowania

wymiana tynków blend oraz malowanie

odnowa spoinowania fundamentów

pow. muru ceglanego - 48,10 m²

pow. blend - 16,20 m²

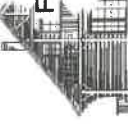Data opracowania: styczeń 2023r.	 PRACOWNIA PROJEKTOWA z KLASA mgr inż. Mirosław Klasa tel. 660 268 176 e-mail: klasamiroslaw@wp.pl	
Branża: BUDOWLANA	Remont elewacji wieży kościół parafialnego w Koczale	
Nazwa inwestycji:	Adres inwestycji: Koczała, ul. Kościelna 2 działka nr 268, obr. Koczała gm. Koczała	Inwestor: Parafia Rzym.-Kat. pw. NNMP w Koczale ul. Kościelna 1, 77-220 Koczała
Projektant: mgr inż. arch. Mikołaj Krajewski	Sprawdził: mgr inż. arch. Jan Drzazga	Nr uprawnień: A/PB/8300/153/83
Architektura: mgr inż. arch. Mikołaj Krajewski	mgr inż. Mirosław Klasa	Podpis: 
Nazwa rysunku: ELEWACJA POŁUDNIOWA		Skala: 1:100
		Nr rys. A4

STAROSTWO
POWIATOWE
w CZŁUCHOWIE
Załącznik do
pozwolenia na budowę