
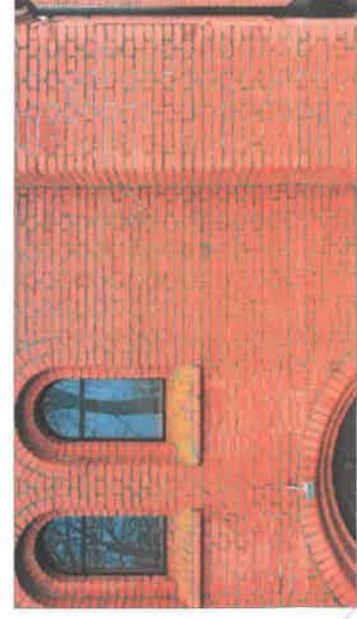


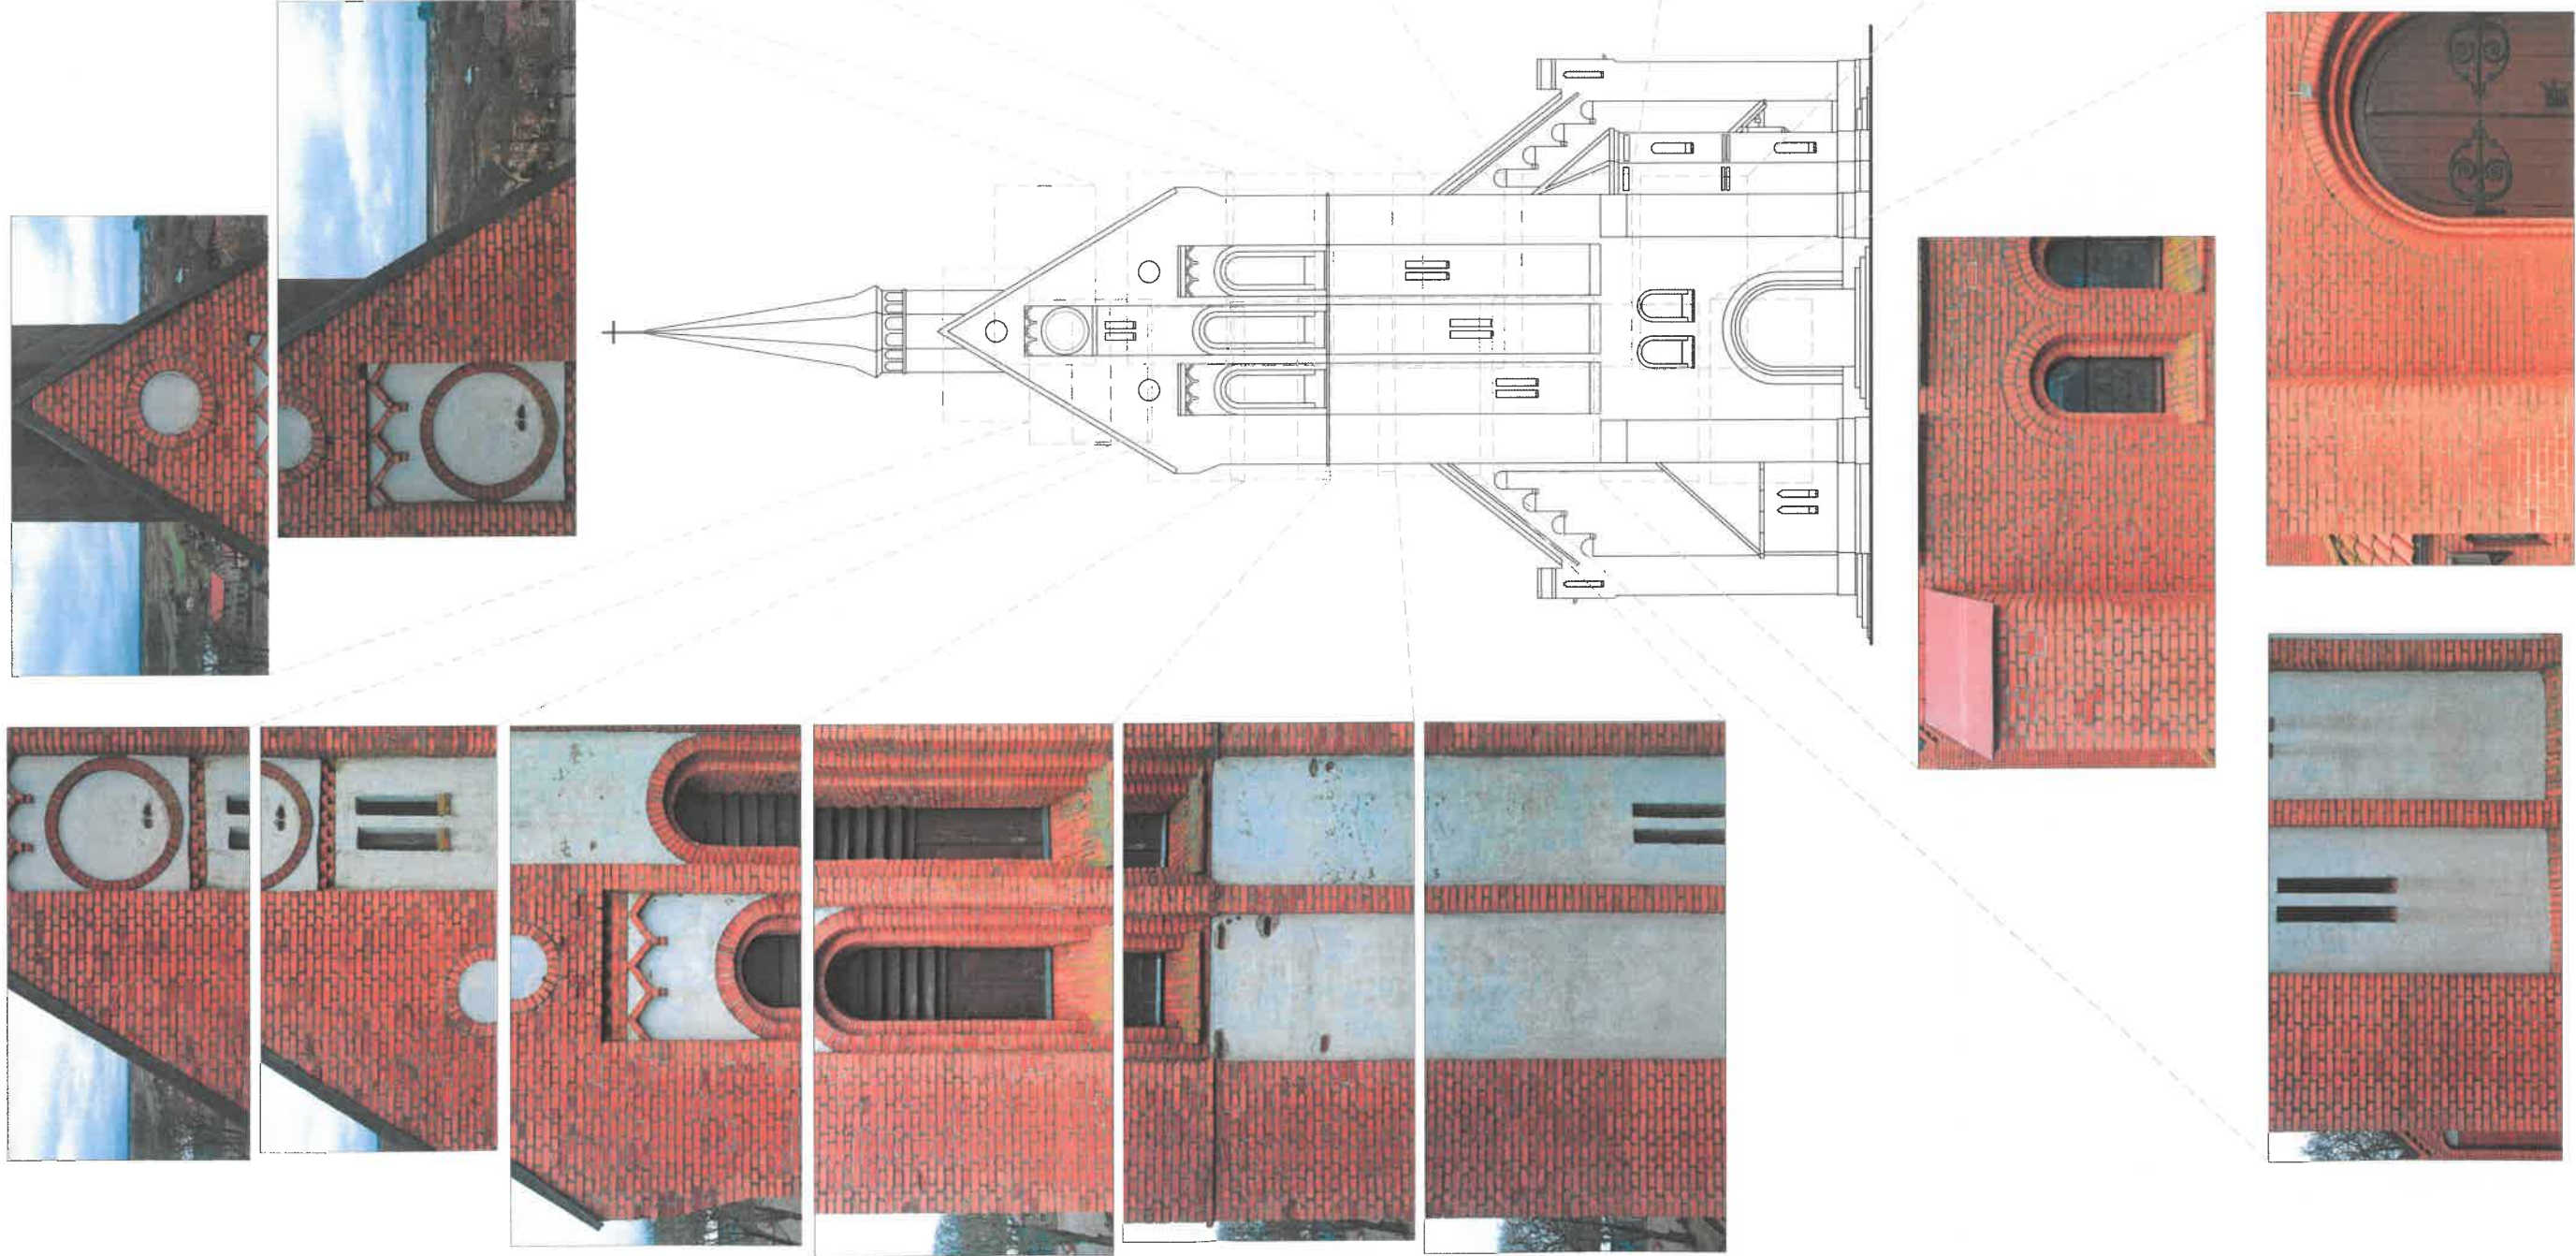

Data opracowania: styczeń 2023r.		PRACOWNIA PROJEKTOWA z KLASA mgr inż. Mirosław Klasa tel. 660 268 176 e-mail: klasamiroslaw@wp.pl	
Branża:	BUDOWLANA	STAROSTWO POWIATOWE w CZŁUCHOWIE Załącznik do pozwolenia na budowę	
Nazwa inwestycji: Remont elewacji wieży kościół parafialnego w Koczale		Inwestor: Parafia Rzym.-Kat. pw. NNMP w Koczale ul. Kościelna 1. 77-220 Koczale	
Adres inwestycji: Koczale, ul. Kościelna 2 działka nr 268, obr. Koczale gm. Koczale		Projektant: mgr inż. arch. Mikołaj Krajewski	
Archiwizacja: mgr inż. arch. Mikołaj Krajewski		Nr uprawnień: APB/8300/153/83	
Sprawdził: mgr inż. arch. Jan Drzazga		Podpis: 	
mgr inż. Mirosław Klasa		APB/8300/240/83	
Nazwa rysunku: ELEWACJA ZACH. - dok. fotograf. 1:100		Nr rys.: A3	