
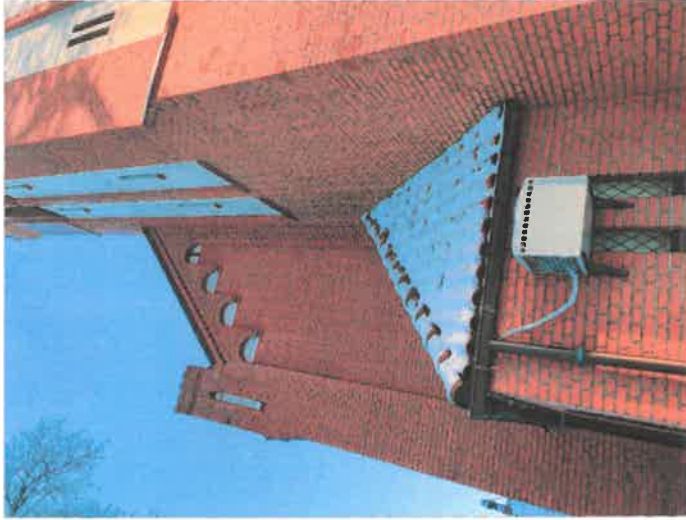


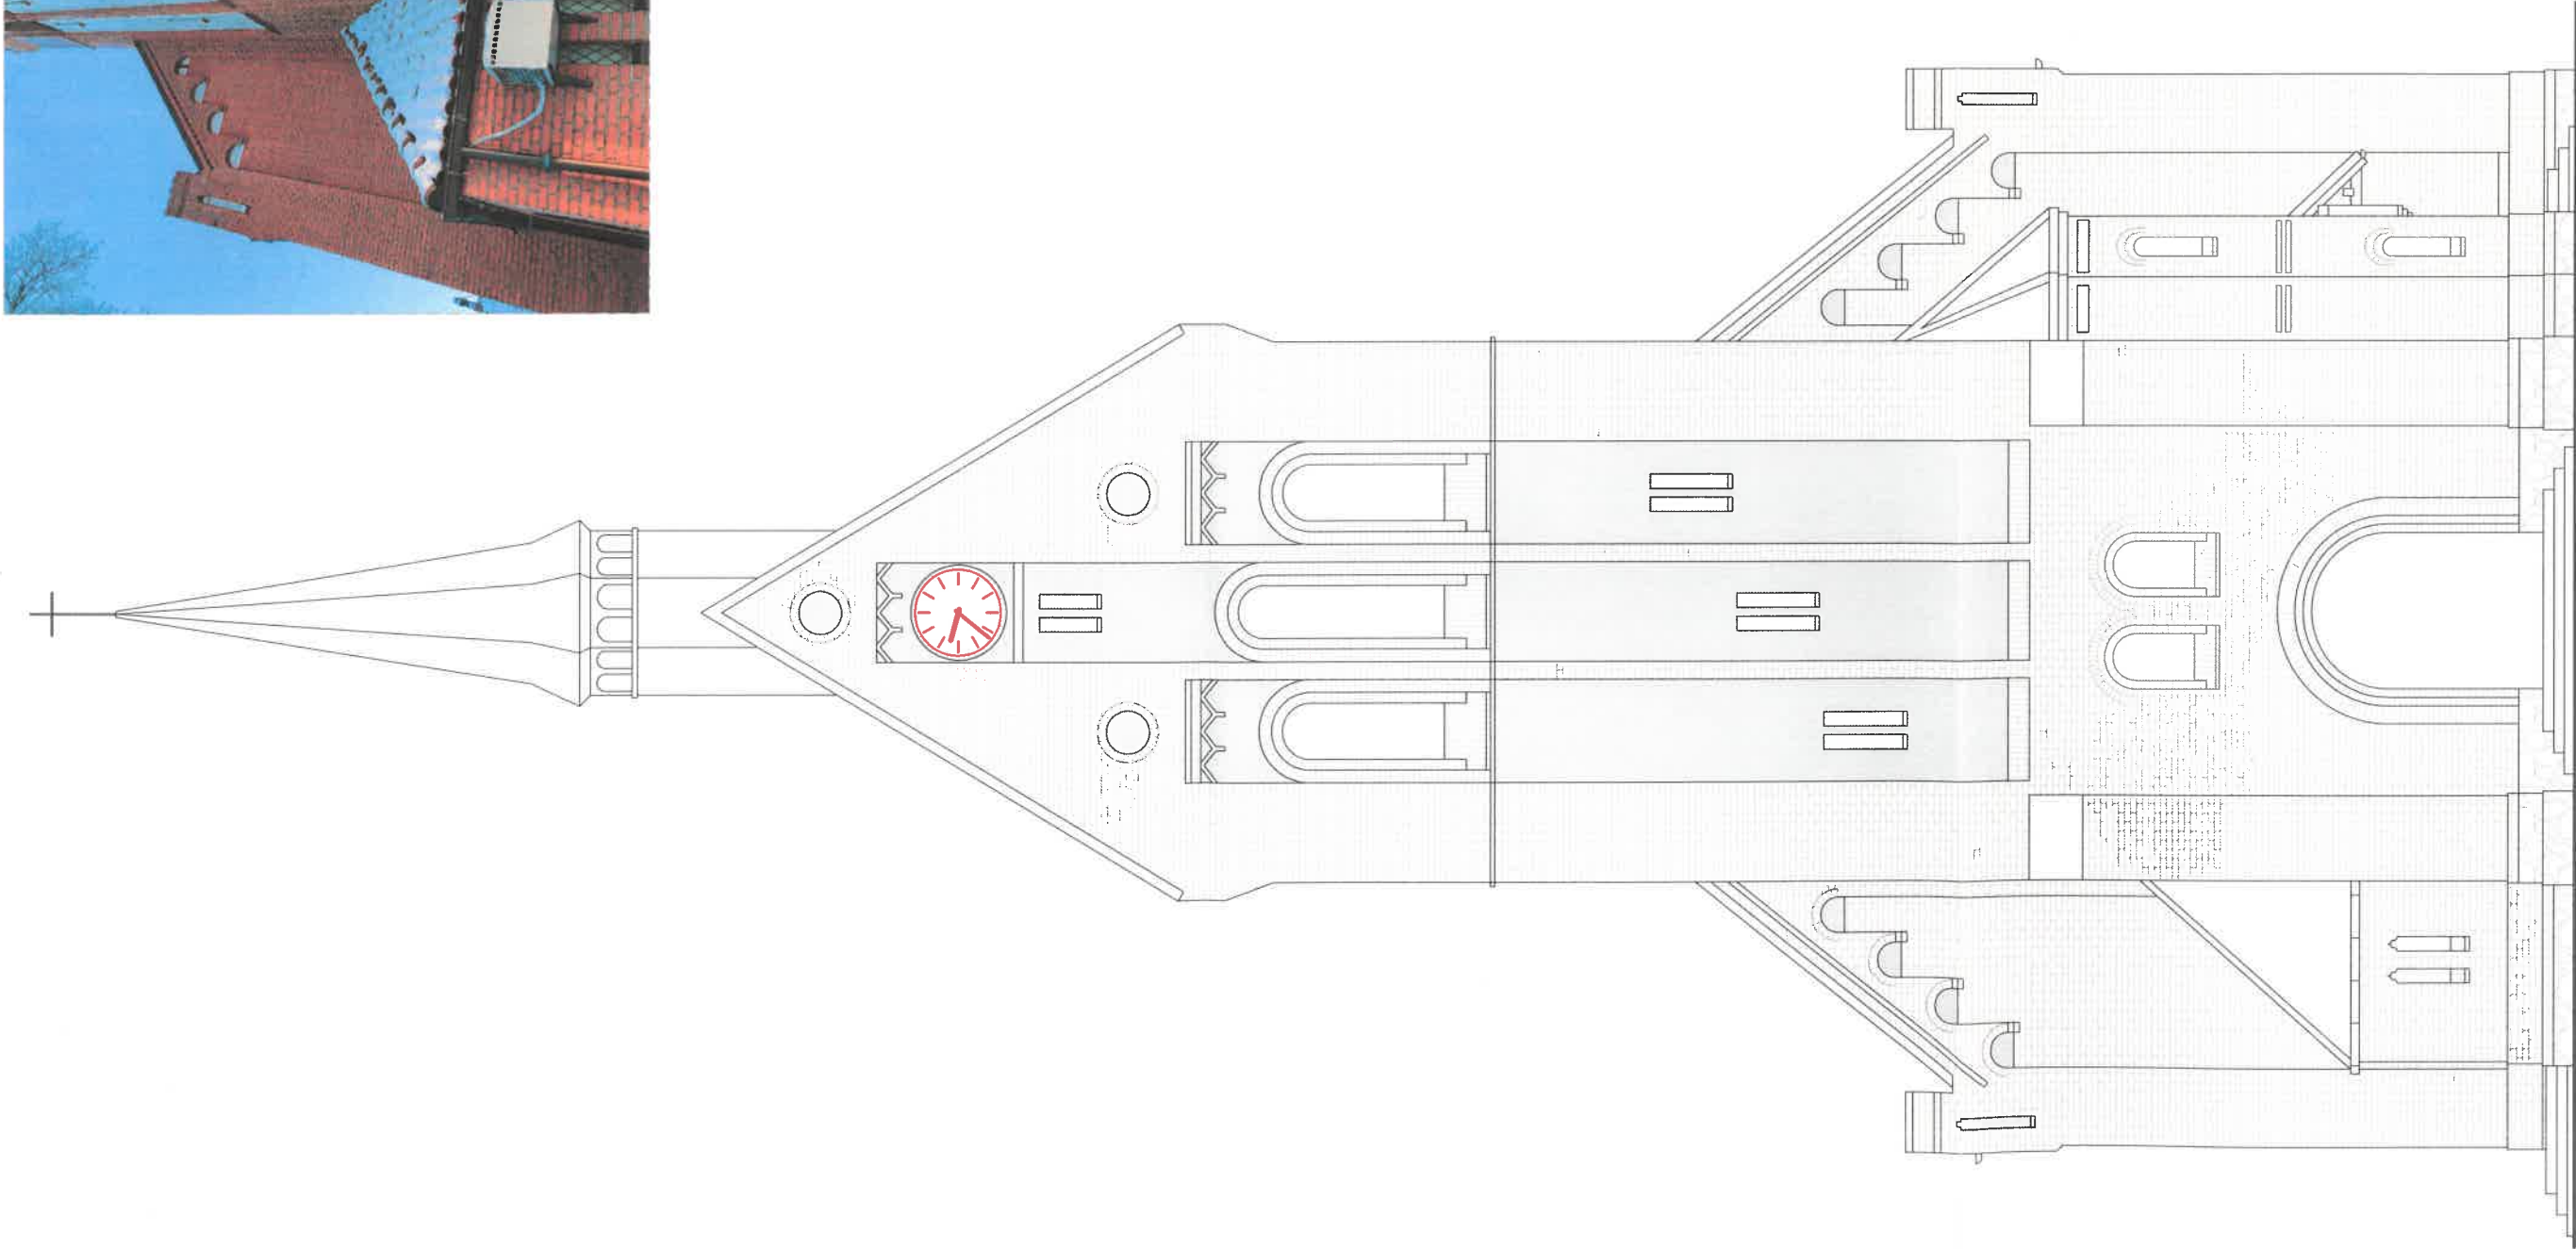

Legenda:

- czyszczenie, uzupełnienie lica ceglanego, odnowa spoinowania
- wymiana tynków blend oraz malowanie
- odnowa spoinowania fundamentów
- elementy projektowane

pow. muru ceglanego - 168,10 m²
pow. blendowania - 37,60 m²
styczeń 2023r.

Branża: BUDOWLANA



Nazwa inwestycji: Remont elewacji wieży kościoła parafialnego w Koczale

Adres inwestycji: Koczała, ul. Kościelna 2
działka nr 268, obr. Koczała
gm. Koczała

Inwestor: Parafia Rzym.-Kat.
pw. NNMP w Koczale
ul. Kościelna 1, 77-220 Koczała

Projektant:
mgr inż. arch. Mikołaj Krajewski
mgr inż. arch. Jan Drzazga
mgr inż. Mirosław Klasa

Nr uprawnień:
A/PB/8300/153/83
A/PB/8300/240/83

Podpis:

Nazwa rysunku:

ELEWACJA ZACHODNIA

Skala: 1:100
Nr rys.: A2

STAROSTWO POWIATOWE CZŁUCHOWE
Załącznik do pozwolenia na budowę