
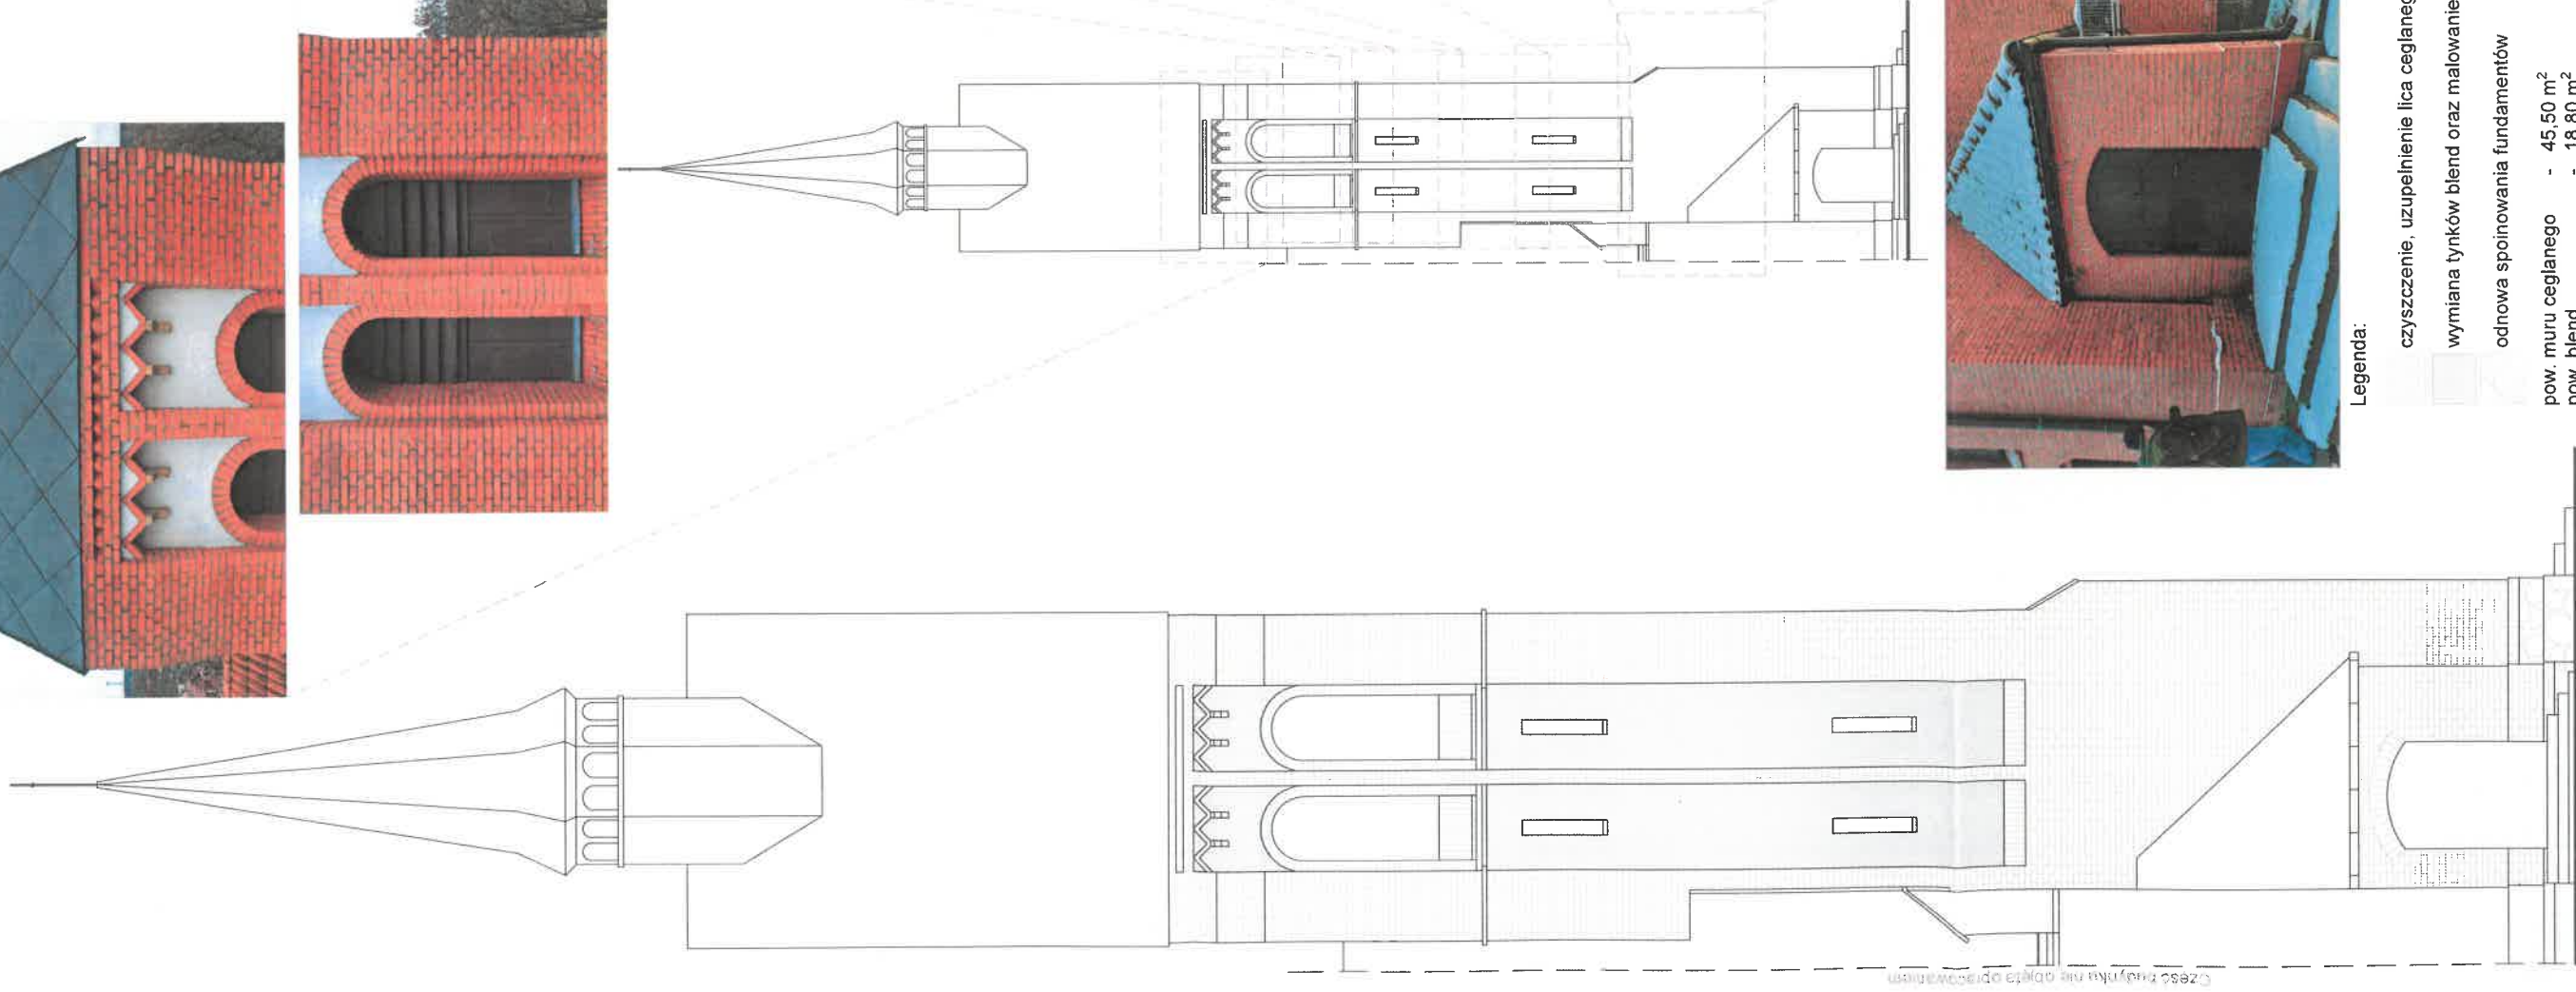
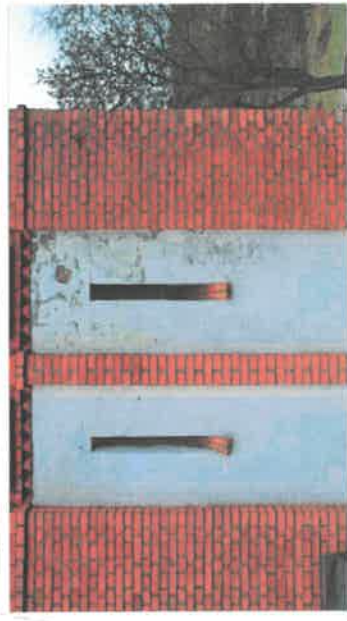


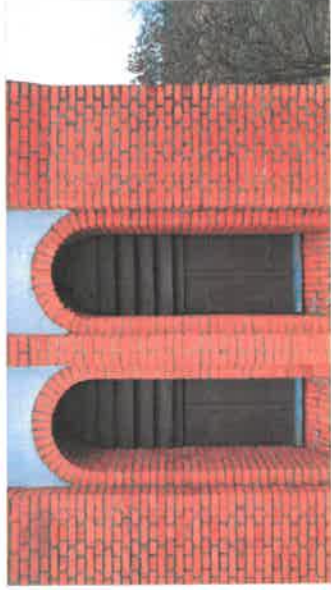

Legenda:

czyszczenie, uzupełnienie lica ceglanego, odnowa spoinowania

wymiana tynków blend oraz malowanie

odnowa spoinowania fundamentów

pow. muru ceglanego - 45,50 m²

pow. blend - 18,80 m²

Data opracowania styczeń 2023r.	PRACOWNIA PROJEKTOWA z KLASA mgr inż. Mirosław Klasa tel. 660 268 176 e-mail: klasamiroslaw@wp.pl	
Branża: BUDOWLANA	Starostwo Powiatowe w Cieluchowie Załącznik do pozwolenia na budowę	
Nazwa inwestycji: Remont elewacji wieży kościoła parafialnego w Koczale	Adres inwestycji: Koczała, ul. Kościelna 2 działka nr 268, obr. Koczała gm. Koczała	Inwestor: Parafia Rzym.-Kat. pw. NNMP w Koczale ul. Kościelna 1, 77-220 Koczała
Projektant: mgr inż. arch. Mikołaj Krajewski	Nr uprawnień A/PB/8300/153/83	
Sprawdził: mgr inż. arch. Jan Drzazga	A/PB/8300/240/83	
mgr inż. Mirosław Klasa	[Signature]	
Nazwa rysunku ELEWACJA PÓŁNOCNA	Skala 1:100	Nr rys. A1