
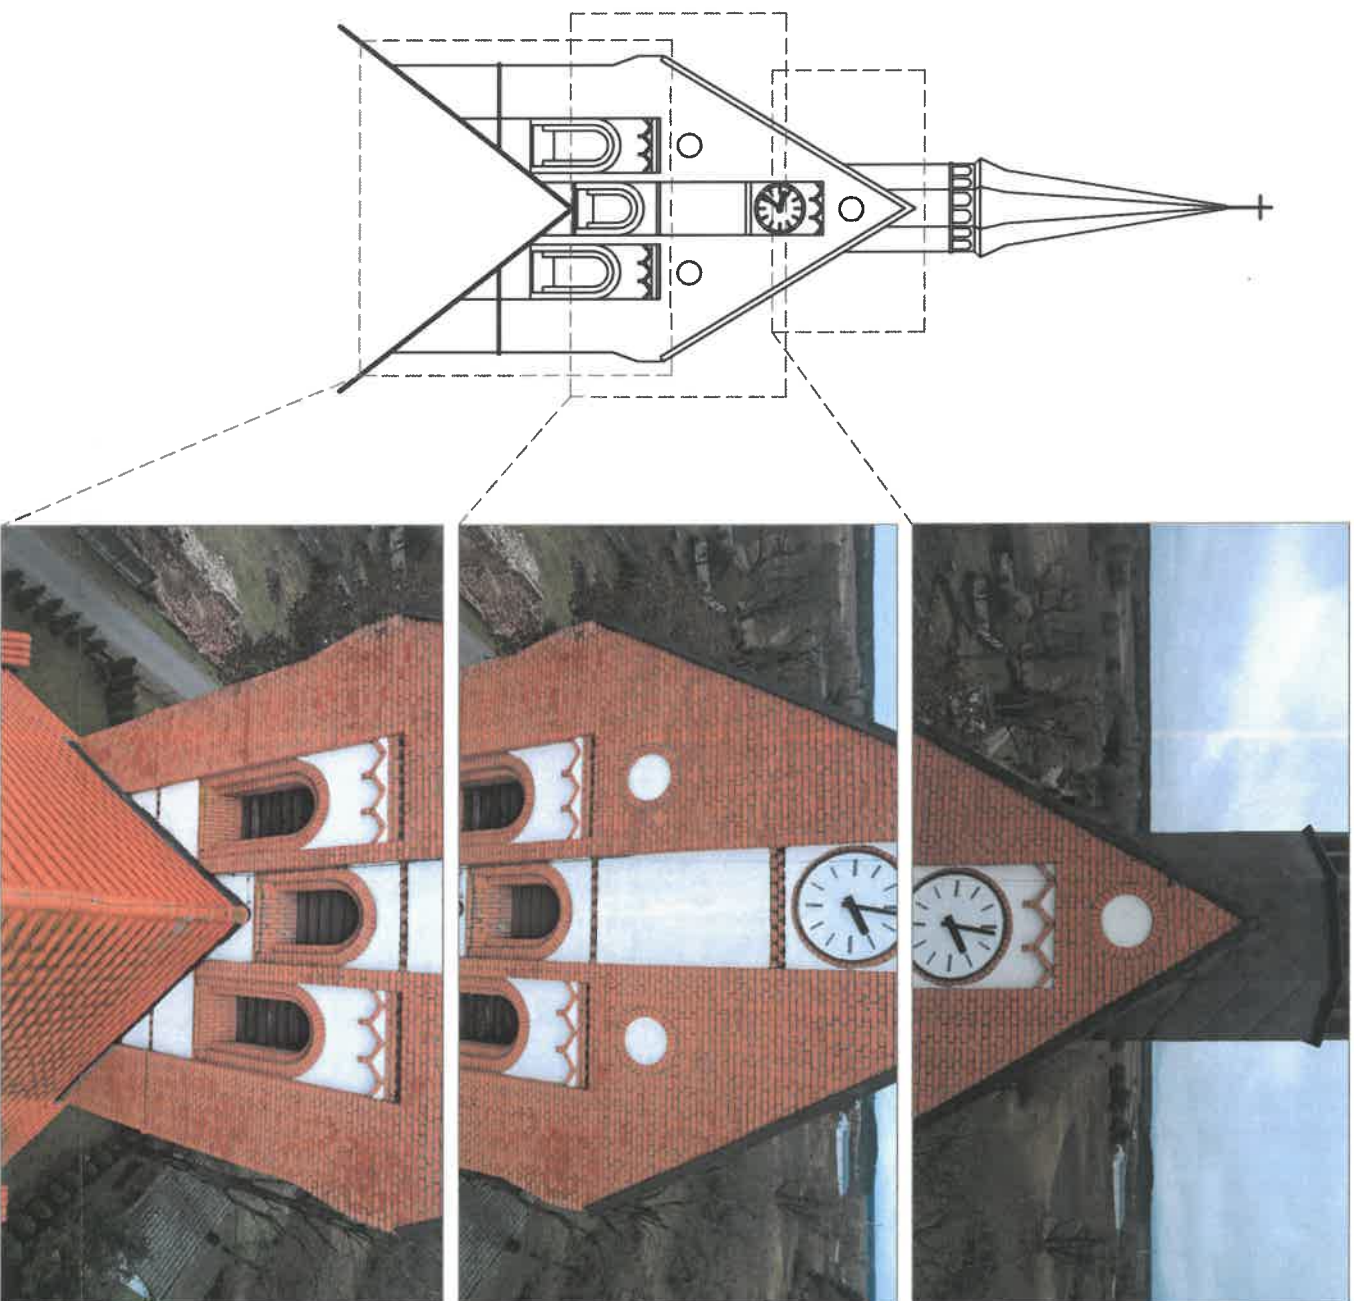
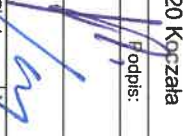
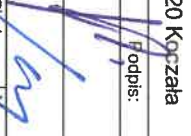


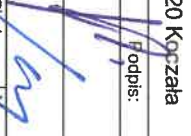

Legenda:

- czyszczenie, uzupełnienie lica ceglanego, odnowa spoinowania
- wymiana tynków blend oraz malowanie
- odnowa spoinowania fundamentów
- pow. muru ceglanego - 40,10 m²
- pow. blend - 12,00 m²

Data opracowania: styczeń 2023r.		 mgr inż. Mirosław Klasa
Branża: BUDOWLANA		tel. 660 268 176 e-mail: klasamiroslaw@wp.pl
Nazwa inwestycji: Remont elewacji wieży kościół parafialnego w Koczale		Inwestor: Parafia Rzym.-Kat. pw. NNMMP w Koczale ul. Kościelna 1, 77-220 Koczale
Adres inwestycji: Koczale, ul. Kościelna 2 działka nr 268, obr. Koczale gm. Koczale		Podpis: 
Projektant: mgr inż. Mirosław Klasa		Nr uprawnień: UAN/U/7342/12/94 A/PB/8300/32/82
tech. Leszek Piątek		Podpis: 
mgr inż. Mirosław Klasa		Podpis: 
Nazwa rysunku: ELEWACJA WSCHODNIA		Skala: 1:100
		Mrys.: AS