

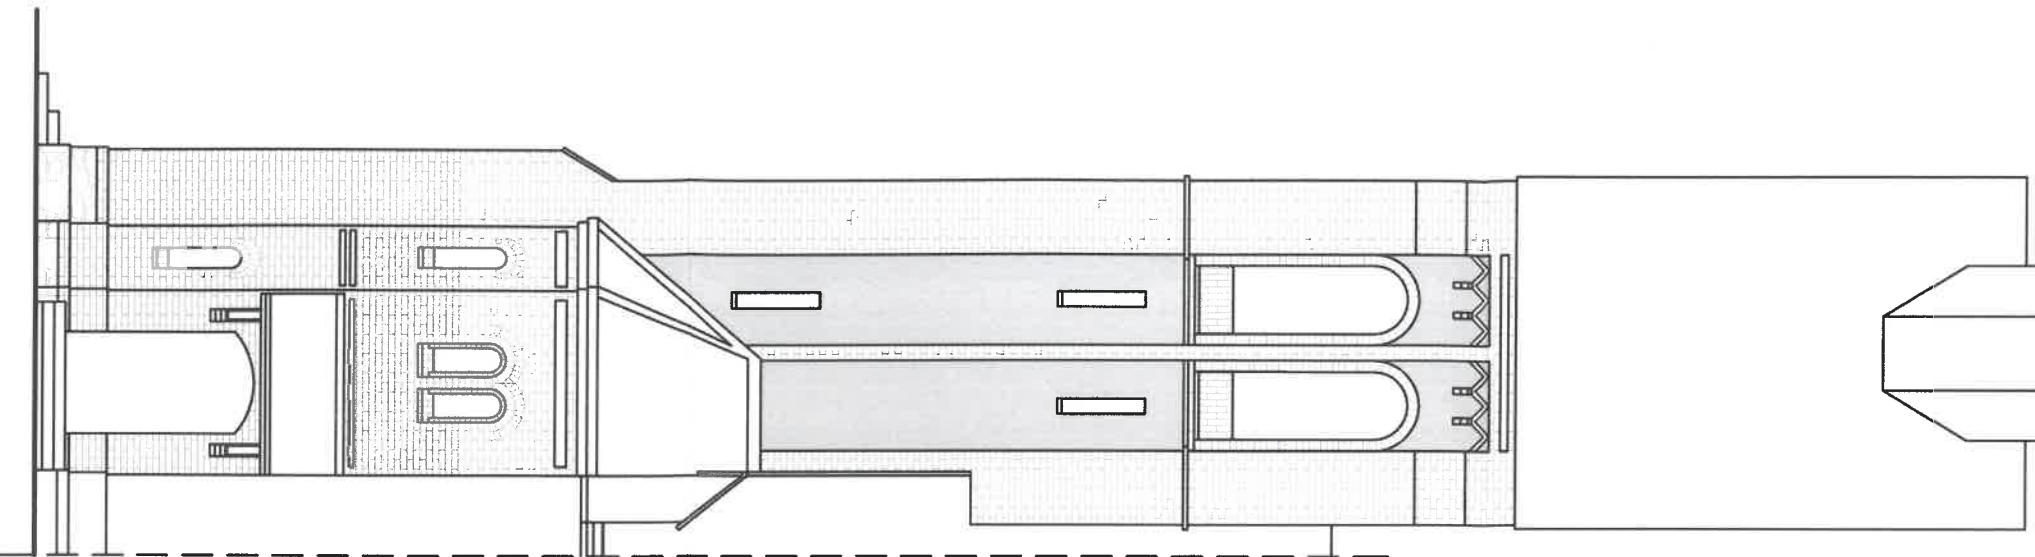
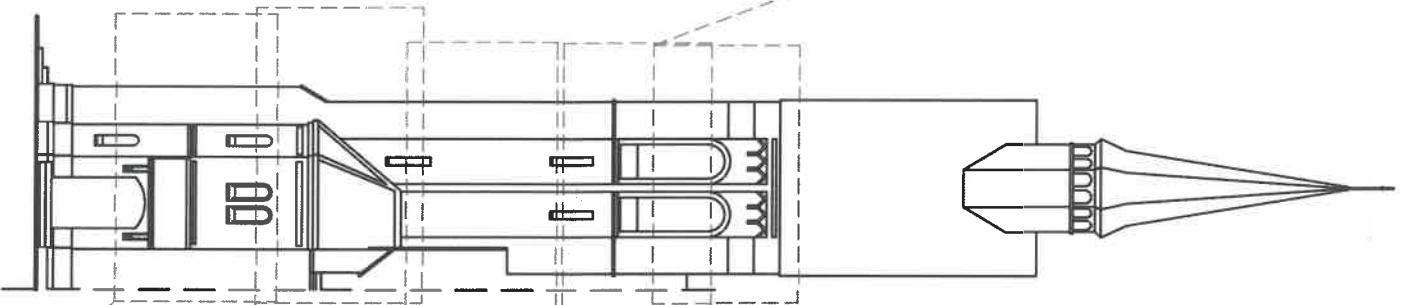


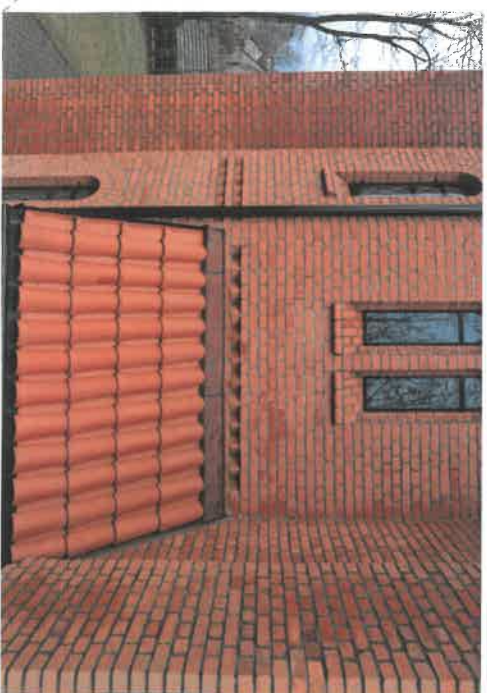

Część budynku nie objęta opracowaniem

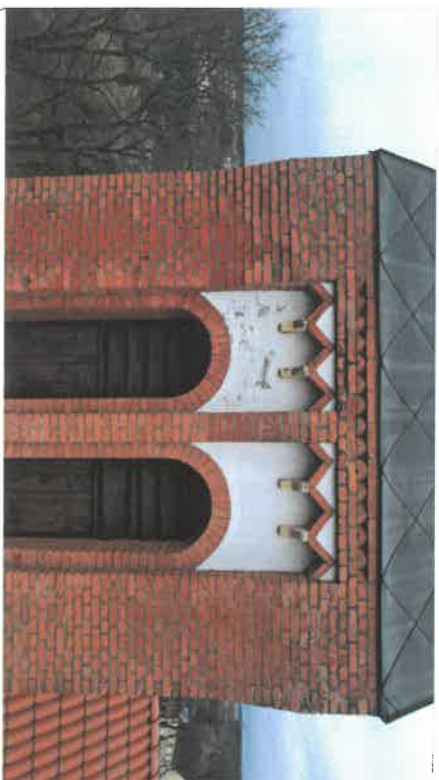

Legenda:

- czyszczenie, uzupełnienie lica ceglanego, odnowa spoinowania
- wymiana tynków blend oraz malowanie
- odnowa spoinowania fundamentów
- pow. muru ceglanego - 48,10 m²
- pow. blend - 16,20 m²

Data opracowania: styczeń 2023r.		 mgr inż. Mirosław Klasa tel. 660 268 176 e-mail: klasamiroslaw@wp.pl	
Branża: BUDOWLANA			
Nazwa inwestycji: Remont elewacji wieży kościół parafialnego w Koczale			
Adres inwestycji: Koczala, ul. Kościelna 2 działka nr 268, obr. Koczala gm. Koczala		Inwestor: Parafia Rzym.-Kat. pw. NNMP w Koczale ul. Kościelna 1, 77-220 Koczala	
Projektant: mgr inż. Mirosław Klasa	Nr uprawnień: UAN/U/7342/12/94 A/PB/6300/32/82	Podpis: 	
tech. Leszek Piątek			
mgr inż. Mirosław Klasa			
Nazwa rysunku: ELEWACJA POŁUDNIOWA		Skala: 1:100	Nr rys.: A4