
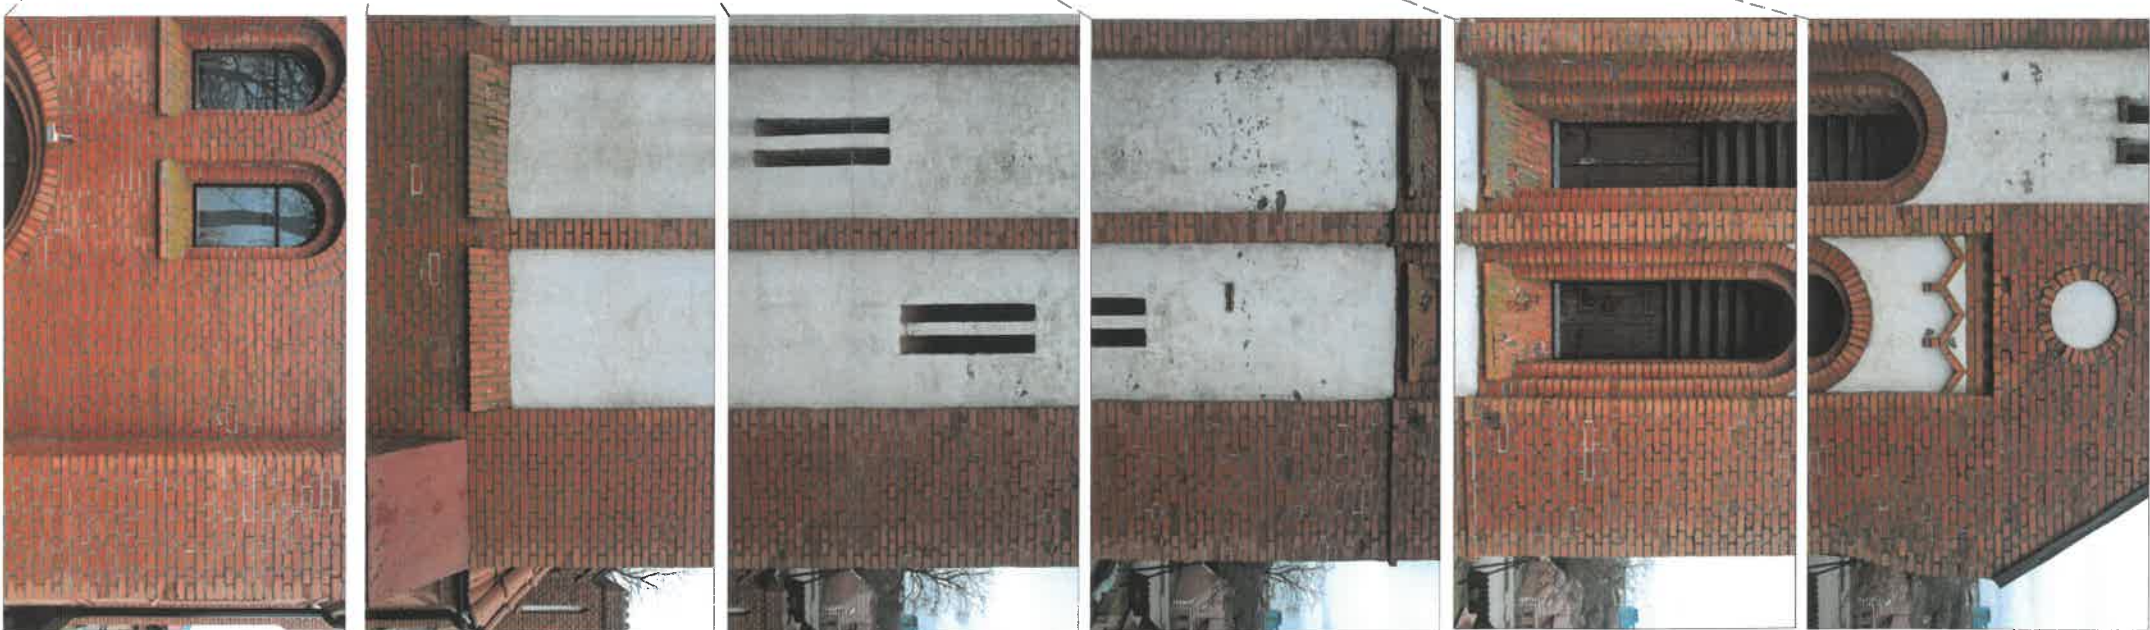


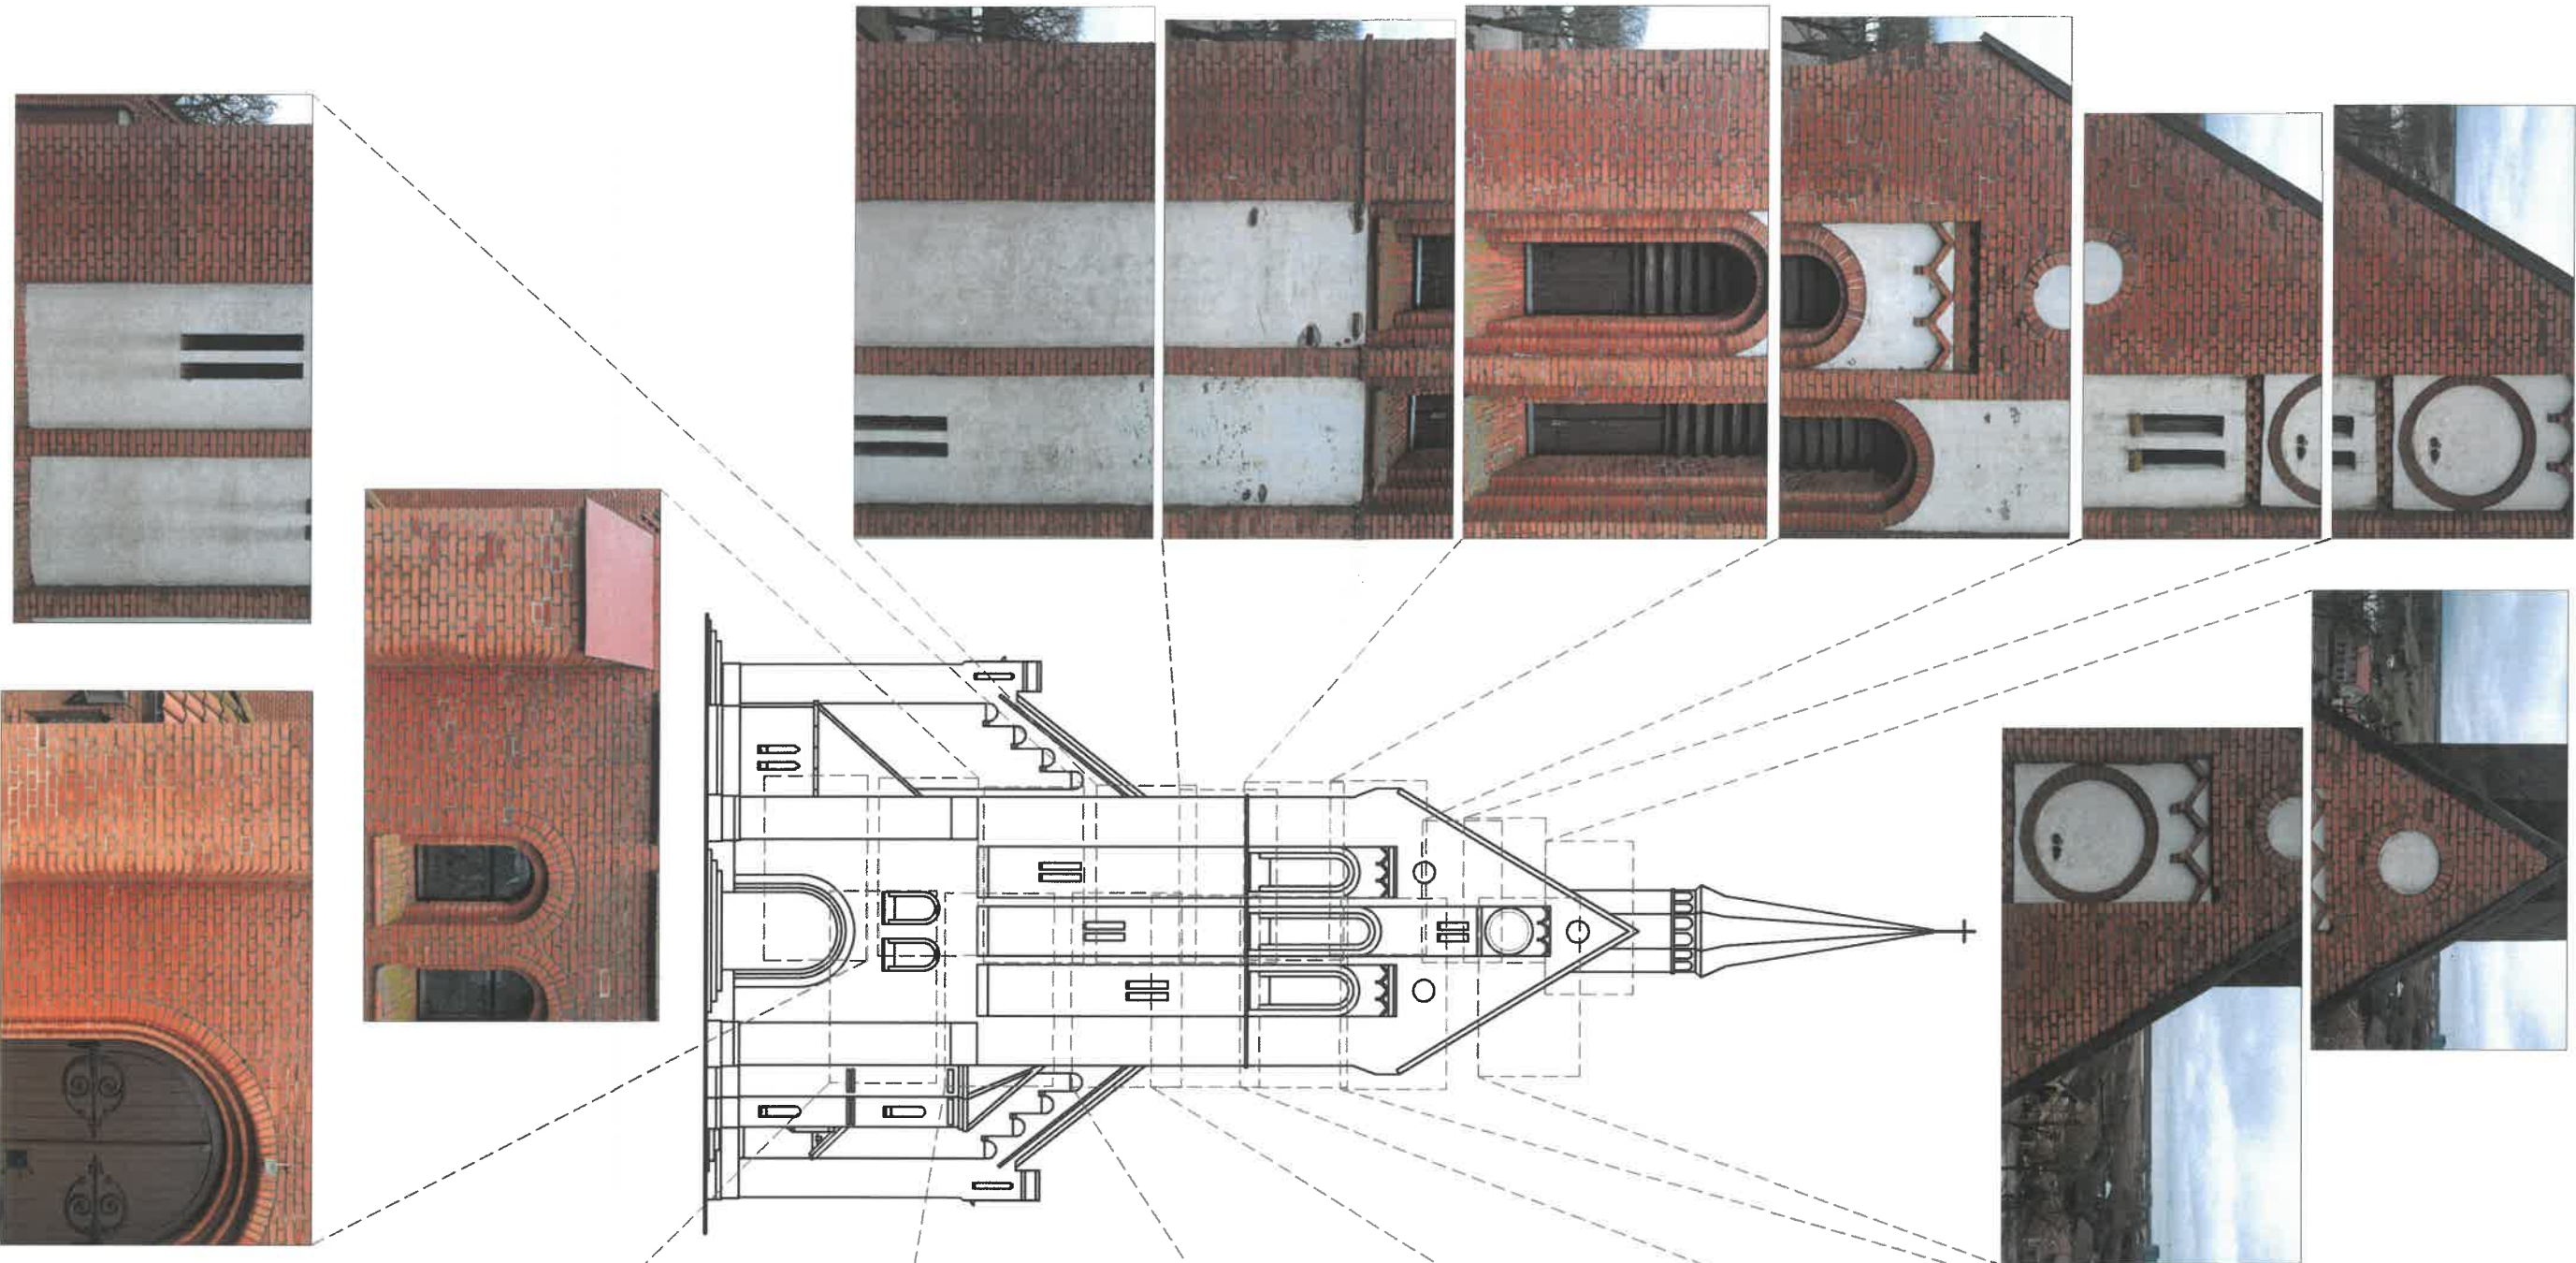

|                                                                                              |  |   |
|----------------------------------------------------------------------------------------------|--|---|
| Data opracowania:<br>styczeń 2023r.                                                          |  | <br>PRACOWNIA<br>PROJEKTOWA<br>z<br>KLASA<br>mgr inż. Mirosław Klasa |
| Branża:<br>BUDOWLANA                                                                         |  |   |
| Nazwa inwestycji:<br>Remont elewacji wieży<br>kościół parafialnego w Koczale                 |  |   |
| Adres inwestycji:<br>Koczale, ul. Kościelna 2<br>działka nr 268, obr. Koczale<br>gm. Koczale |  | Inwestor:<br>Parafia Rzym.-Kat.<br>pw. NNMP w Koczale<br>ul. Kościelna 1, 77-220 Koczale                                                                |
| Projektant:<br>mgr inż. Mirosław Klasa                                                       |  |   |
| tech. Leszek Piątek                                                                          |  | Nr uprawnień:<br>UAN/U7342/12/94<br>APB/8300/32/82   |
| mgr inż. Mirosław Klasa                                                                      |  |   |
| Nazwa rysunku:<br>ELEWACJA ZACH. - dok. fotograf.                                            |  | tel. 660 268 176<br>e-mail: klasamiroslaw@wp.pl   |
| Skala:<br>1:100                                                                              |  | Nr rys.:<br>A3   |