
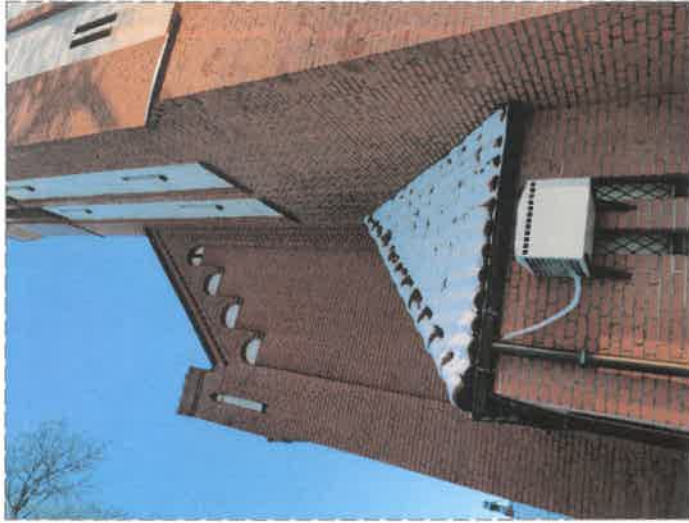


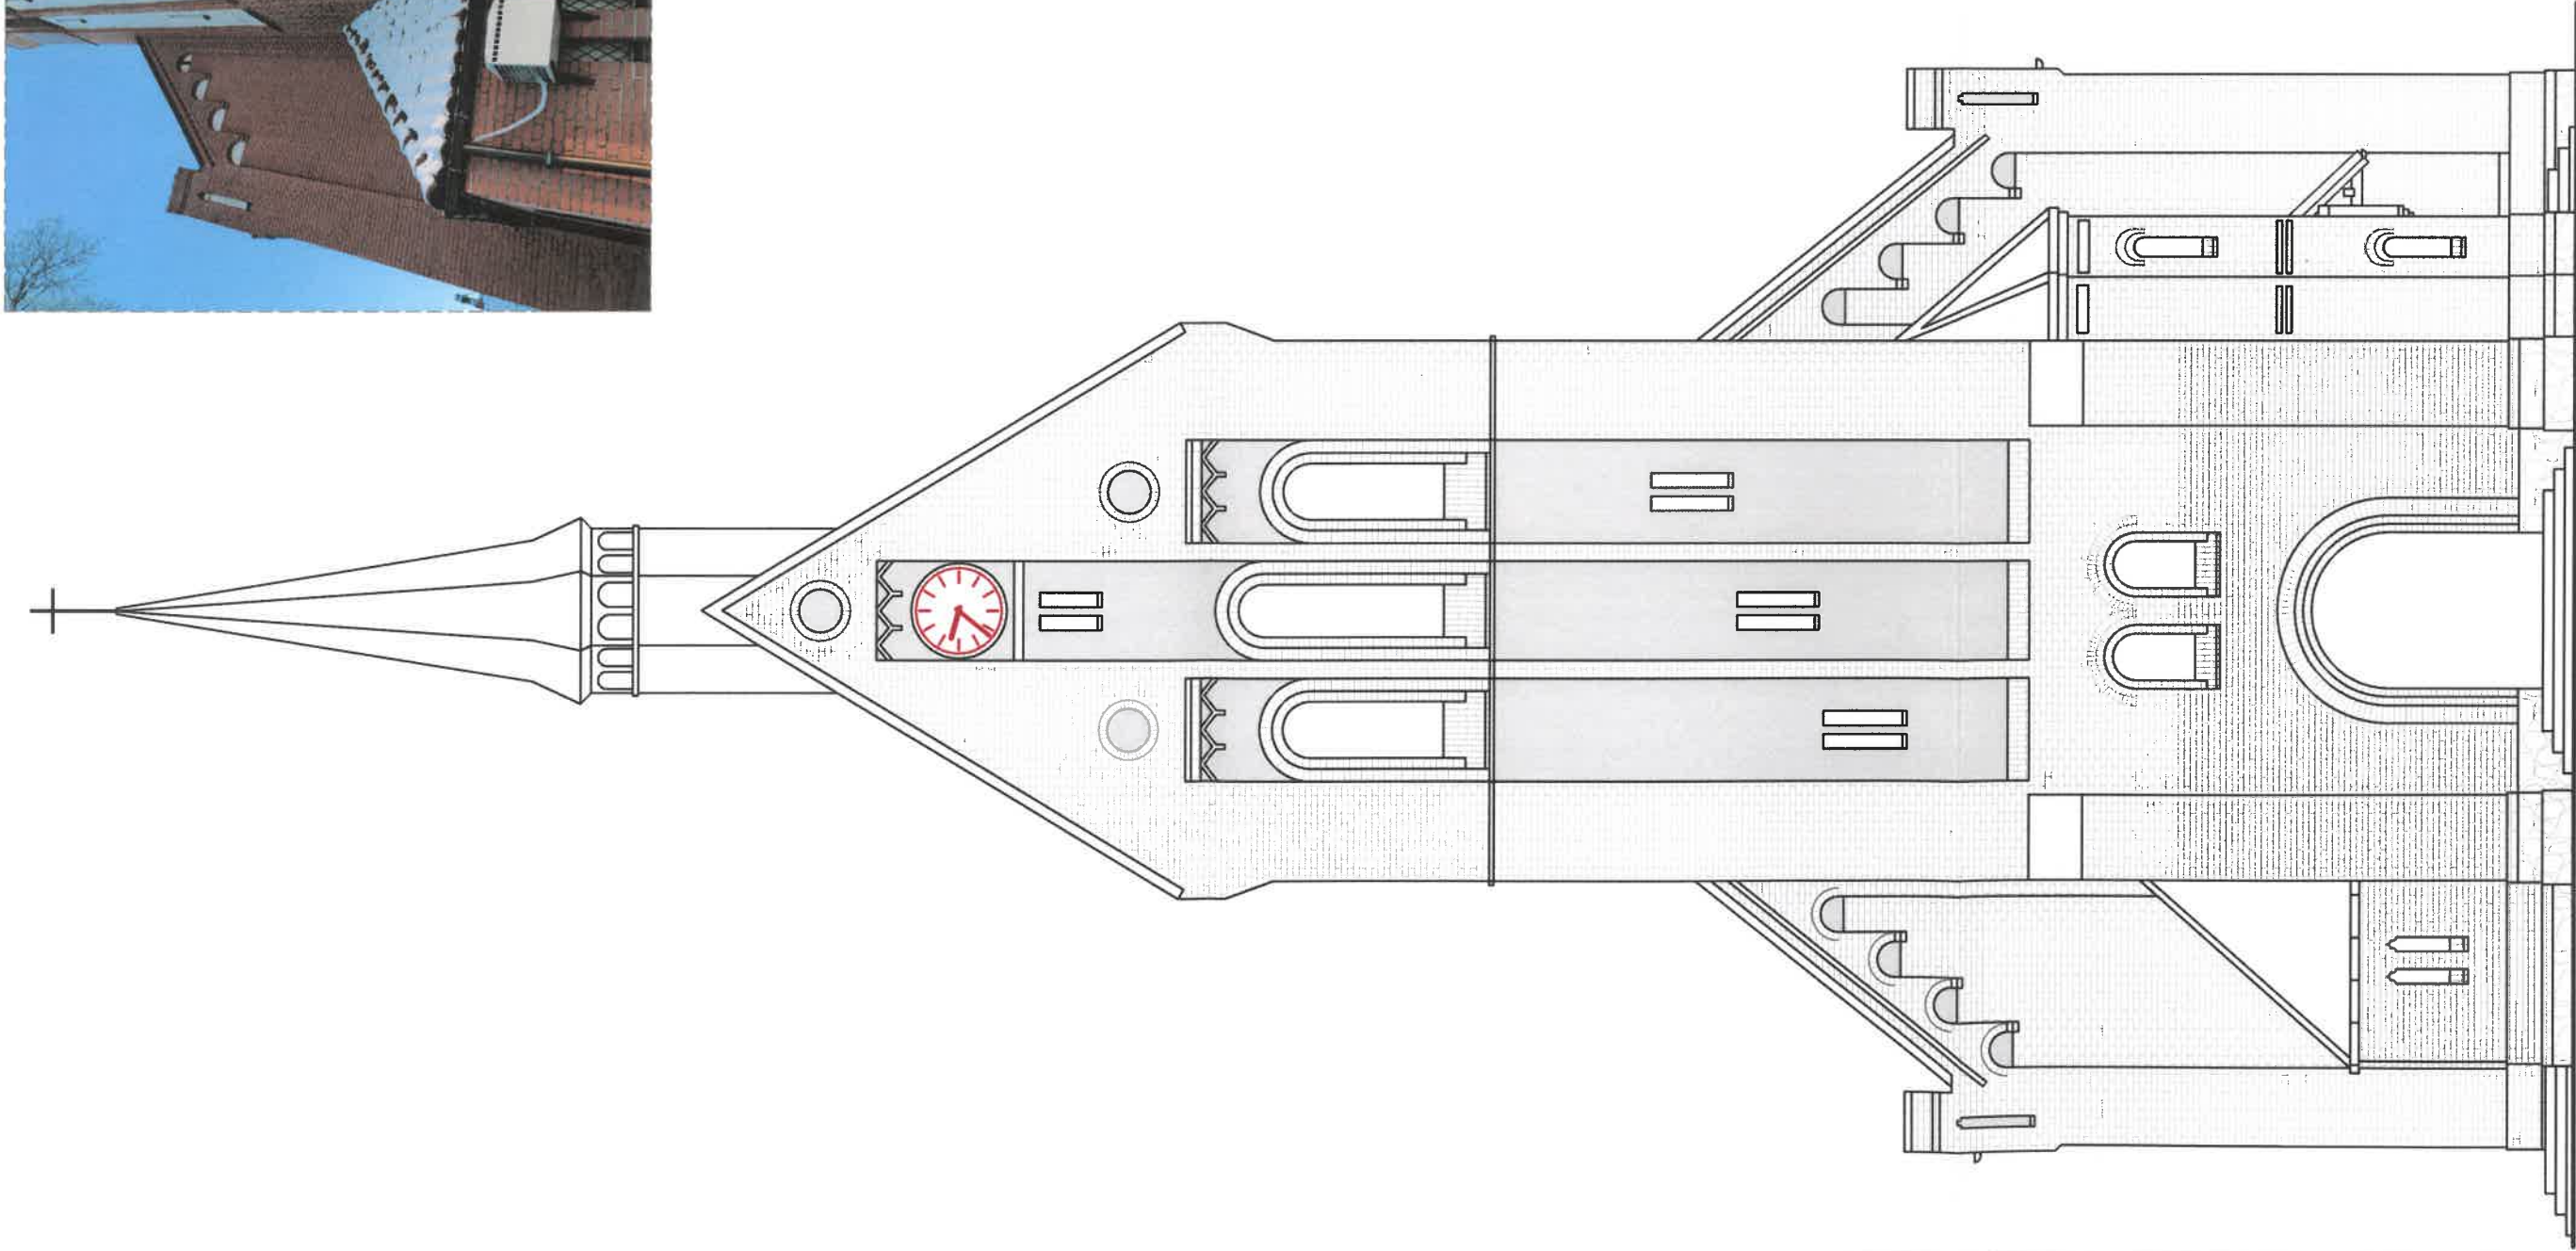

Legenda:

- czyszczenie, uzupełnienie lica ceglanego, odnowa spoinowania
- wymiana tynków blend oraz malowanie
- odnowa spoinowania fundamentów
- elementy projektowane

pow. muru ceglanego - 168,10 m²
pow. blend - 37,60 m²

Data opracowania:	styczeń 2023r.	 PRACOWNIA PROJEKTOWA z KLASA mgr inż. Mirosław Klasa tel. 660 268 176 e-mail: klasamiroslaw@wp.pl	
Branża:	BUDOWLANA		
Nazwa inwestycji:	Remont elewacji wieży kościół parafialnego w Koczale		
Adres inwestycji:	Inwestor: Parafia Rzym.-Kat. pw. NNMP w Koczale działka nr 268, obr. Koczała gm. Koczała		
Projektant:	Nr uprawnień:	Podpis:	
tech. Leszek Piątek	UAN/UJ7342/12/94 A/PB/8300/32/82		
mgr inż. Mirosław Klasa			
Nazwa rysunku:	ELEWACJA ZACHODNIA		
	Skala:	Nr rys.:	
	1:100	A2	