

REMONT ELEWACJI DREWNIANEJ NA KOŚCIELE FILIALNYM W STARZNI NA DZIAŁCE 58 OBREB STARZNO, GM. KOCZAŁA

INWESTOR:

Parafia Rzym.-Kat.
pw. NNMP w Koczała
ul. Kościelna 1, 77-220 Koczała

ADRES INWESTYCJI:

Starzno 3, 77-220 Koczała
działka nr 58, obr. Starzno, gm. Koczała

BRANŻA:

zagospodarowanie

KATEGORIA OBIEKTU: X.

DATA OPRACOWANIA:

październik 2021r.

Projekt niniejszy opracowano zgodnie z obowiązującymi przepisami i zasadami wiedzy technicznej – art. 20 ust. 4 ustawy prawo budowlane z dnia 7 lipca 1994 r. (tekst jednolity Dz.U. 2020 poz. 1333 ze zm.)


STAROSTWO POWIATOWE
w Człuchowie
Wydział Budownictwa i Architektury
al. Wojska Polskiego 1
77-300 CZŁUCHÓW

Załącznik Nr
do decyzji Nr BiA.6740.297.2022
z dnia 04.10.2022r.

z up. STAROSTY

mgr inż. Elżbieta Dawidziak
Naczelnik Wydziału
Budownictwa i Architektury

ZESPÓŁ PROJEKTOWY:

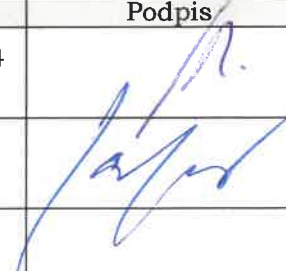Branża		Imię i nazwisko	Numer uprawnień	Podpis
Budowlana	Projektant	tech. Leszek Piątek	UAN/U/7342/12/94 A/PB/8300/32/82	
Budowlana	Asystent Projektant	mgr inż. Miroslaw Klasa		



PRACOWNIA
PROJEKTOWA
z KLASA

mgr inż. Miroslaw Klasa

tel. 660 268 176 e-mail: klasamiroslaw@wp.pl

EGZ. NR

SPIS ZAWARTOŚCI OPRACOWANIA

1.	Strona tytułowa	
2.	Spis zawartości opracowania	
3.	Opis techniczny	
3.2.	Rysunki	
	rys. nr Z1 – Plan zagospodarowania działki	1:500
	rys. nr A1 – Elewacje	1:100
	rys. nr A2 – Elewacje	1:100
4.	Dokumentacja fotograficzna	
5.	Informacja dotycząca bezpieczeństwa i ochrony zdrowia	
6.	Załączniki formalno-prawne	

OPIS TECHNICZNY

1. PRZEDMIOT OPRACOWANIA:

Przedmiotem opracowania jest projekt wykonawczy dotyczący remontu elewacji drewnianej na kościele filialnym p.w. św. Mikołaja Biskupa w Starznie w gm. Koczała, na dz. geod. nr 58 obręb Starzno. Kościół wpisany jest do rejestru zabytków nr 340 z dnia 14.04.1964r. Opracowanie obejmuje inwentaryzację istniejącego budynku oraz ocenę stanu technicznego elewacji.

2. PODSTAWA OPRACOWANIA

Projekt opracowano w oparciu o:

- Zlecenie inwestora;
- Własne oględziny terenu;
- Inwentaryzacja budowlana;
- Dokumentacja fotograficzna;
- Mapa do celów opiniotwórczych dla dz. o nr ewid. 58;
- Uzgodnienia z inwestorem;

3. CEL I ZAKRES OPRACOWANIA

Celem opracowania jest remont elewacji drewnianej na kościele filialnym p.w. św. Mikołaja Biskupa w Starznie.

Zakres projektu obejmuje:

- inwentaryzację dachu,
- wymianę częściową szalówki drewnianej na elewacji
- oczyszczenie i odglonienie całości elewacji
- impregnację grzybobójczą, owadobójczą, przeciwwilgociową i ognioochronną
- montaż obróbek blacharskich

4. OPIS OBIEKTU

FUNKCJA OBIEKTU I FORMA ARCHITEKTONICZNA:

Budynek sakralny dwukondygnacyjny z poddaszem nieużytkowym. Zbudowany w technologii drewnianej, przykryty dachem dwuspadowym krytym gontem drewnianym. Na parterze znajdują się: nawa główna, ołtarz, zachrystia, dwa zaplecza i wejście główne. Budynek uzbrojony jest w instalację energetyczną.

PARAMETRY TECHNICZNE OBIEKTU:

- kubatura	-	557,74 m ³
- powierzchnia zabudowy	-	105,78 m ²
- powierzchnia użytkowa pomieszczeń:	-	253,66 m ²
- długość	-	15,62 m
- szerokość	-	10,75 m
- wysokość	-	13,60 m

DANE KONSTRUKCYJNO – MATERIAŁOWE

Fundamenty:

Nieznane (betonowe wylewane, z cegły ceramicznej pełnej lub kamienne)

Ściany nadziemia:

Ściany konstrukcyjne zewnętrzne (grubości 42, 26, 33cm) W całości konstrukcja drewniana (konstrukcja ramowa obita deskami chroniącymi konstrukcje przed czynnikami atmosferycznymi)

Ściany konstrukcyjne wewnętrzne grubości 33cm, obite deskami pióro wpust oheblowanymi i polakierowanymi.

Stropy:
Drewniane.

Dach:
Dach dwuspadowy kryty gontem modrzewiowym (po wymianie). Konstrukcja drewniana krokwiowo-jętkowa stężona jętkami Izolacja: deski, papa podkładowa, papa termozgrzewalna. Elementy konstrukcyjne dachu krokwie, stolce, znajdują się w dobrym stanie technicznym.

Pokrycie wieży:
blacha miedziana

Posadzki:
Terakota, parkiet z desek

Stolarka okienna:
Drewniana.

Stolarka drzwiowa:
Drewniana.

Elewacje:
Ściany obite deskami na całości obiektu.

5. OCENA TECHNICZNA POKRYCIA WRAZ UZUPEŁNIAJĄCYMI ELEMENTAMI

Elewacja w postaci szalówki drewnianej wymaga częściowej wymiany z uwagi na niezadowalający stan techniczny. Po dokonaniu oględzin stwierdza się, że dolna część desek elewacyjnych uległa, z uwagi na brak prawidłowej konserwacji, daleko posuniętej degradacji.

WNIOSKI

Stan techniczny elewacji będących przedmiotem oceny jest średnio zadowalający. W dolnej części jest on spróchniały, pokryty mchem, zawilgocony. W celu niedopuszczenia do zniszczenia konstrukcji należy wymienić zniszczone deski w zaproponowany sposób na rysunkach technicznych.

6. PROJEKT ARCHITEKTONICZNO-BUDOWLANY.

ZESTAWIENIE DANYCH WYMIAROWYCH.

powierzchnia wymienianej szalówki elewacyjnej	-	39,50 m ²
---	---	----------------------

ELEWACJA DREWNIANA

Projekt zakłada częściową wymianę, z uwagi na niezadowalający stan techniczny, istniejącej szalówki z drewna iglastego, struganego mechanicznie. Deski przed położeniem należy zabezpieczyć przeciwgrzybicznie, przeciw owadom, przeciw pleśnieniu i przeciw ogniowo kapielą w preparatach np. VIDARON i DENDROCHRON (lub równoważnym). Ten etap impregnacji wykonywany jest na etapie produkcji, wykonawca zobligowany jest do zakupu drewna zabezpieczonego w wyżej wymieniony sposób, zabezpieczenie wykonywane zgodnie z technologią (metoda kapieli). Pozostałą część elewacji należy oczyścić i odgłonić za pomocą szczotkowania mechanicznego. Całość należy pomalować jednokrotnie metodą natryskową, w celu zabezpieczenia przed wodą, wilgocią, grzybami, owadami, pleśniami, sinicą wtórną, preparatem np. FOBOS M4 (lub równoważnym). Prace polegające na zabezpieczeniu w wyżej wymieniony sposób należy wykonywać w bezdeszczowy dzień, malując w stanie suchym. Zabezpieczenie poprzez impregnację metodą natryskową, zgodnie z zaleceniami producenta, należy powtarzać co 5-7 lat, w celu przedłużenia zabezpieczenia elewacji od w/w niekorzystnych czynników środowiskowych. Deski mocować do łat gwoździami z ocynkowanymi, 3.5 mm, dł. ok. 7 cm, spiralnymi (podkręcanymi).

RENOWACJA STOLARKI OKIENNEJ

Stolarka okienna zastosowana w budynku kościoła filialnego o konstrukcji drewnianej ze szkleniem stałym, skrzynkowe, w których rama okienna składa się z ościeżnicy oraz z krosna. Do ramy przymocowane są podwójne skrzydła okienne, które otwierają się na zewnątrz. Renowacja polega na wymianie zewnętrznych skrzydeł ze względu na niezadowalający stan techniczny okien w wyniku długotrwałej eksploatacji. Zewnętrzne skrzydła o konstrukcji drewnianej o obrysie prostokątnym ze ściętymi górnymi rogami, kwatery prostokątne z podziałem na osiem tafli osadzonych w szprosach drewnianych na każdym skrzydle. Elementy konstrukcji okien zabezpieczyć warstwą lakiery bezbarwnego zachowując naturalną strukturę drewna.


7. UWAGI KOŃCOWE

Wszystkie prace należy prowadzić zgodnie z obowiązującymi przepisami i normami. Stosowanie materiałów i rozwiązań wymaga znajomości technologii. Wykonawca zobowiązany jest znać warunki stosowania poszczególnych rozwiązań i ich przestrzegać w trakcie budowy. Brak tych informacji w projekcie nie zwalnia wykonawcy z ich przestrzegania. Należy stosować materiały posiadające odpowiednie certyfikaty, aprobaty techniczne i atesty. Przed przystąpieniem do zamówienia istotnych elementów budowlanych zobowiązuje się kierownika budowy do każdorazowego przeliczenia ich i wykonania odpowiedniego zestawienia. Wykonawca nie może wykorzystywać błędów lub opuszczeń w dokumentacji, a po ich wykryciu winien niezwłocznie powiadomić projektanta, który dokona odpowiednich zmian lub poprawek. Niniejsza dokumentacja jest wykonana w zakresie ustanowionym przez Prawo Budowlane dla uzyskania decyzji o pozwoleniu na budowę i jest podstawą do sporządzenia projektu wykonawczego. Wymiary sprawdzić na budowie.

Opracował:

LESZEK PIATEK
Uprawniony do nadzoru budowlanego
i projektowania architektonicznego
Nr Upr. Bud. A/18/8300/32/82,
DANE/07/02/1034

REMONT ELEWACJI DREWNIANEJ
NA KOŚCIELE FILIALNYM W STARZNO
geod. nr 58 obręb Starzno

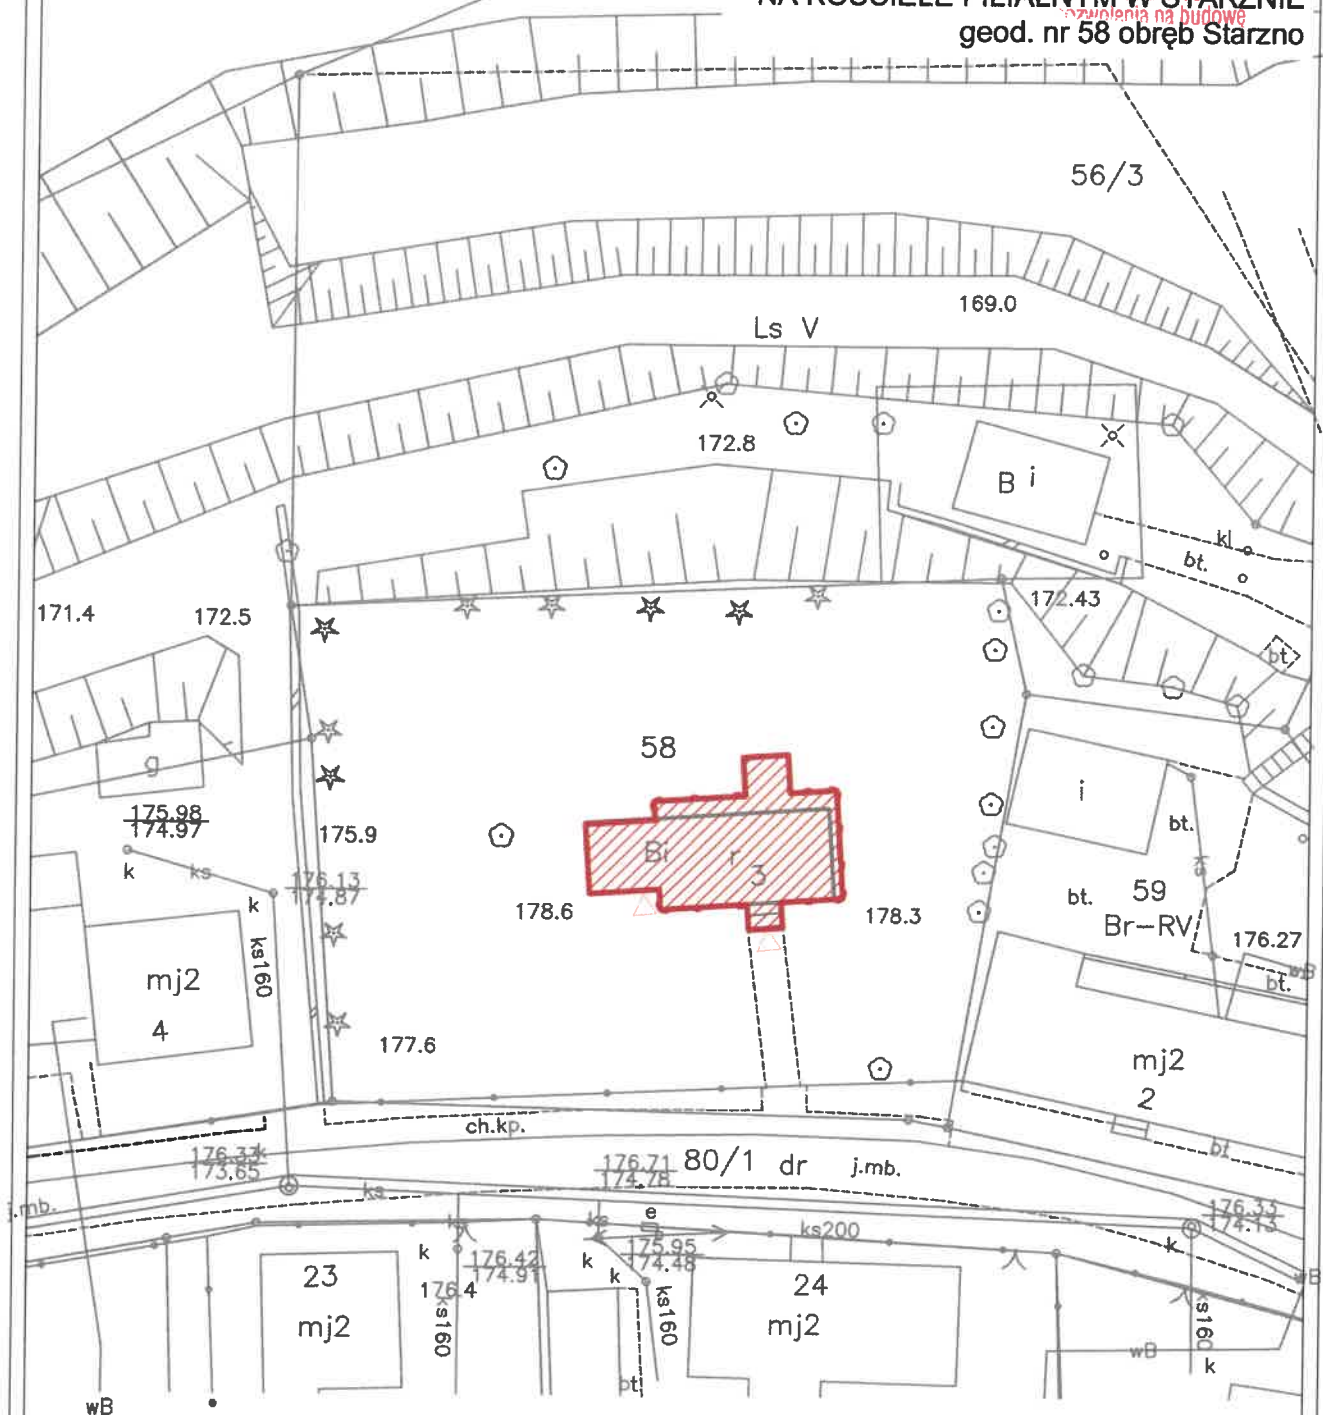

OBJAŚNIENIE OZNACZEŃ GRAFICZNYCH

-  - ISTNIEJĄCE WEJŚCIE DO BUDYNKU
-  - ISTNIEJĄCY BUD. OBJĘTY OPRAC.

Data opracowania:

październik 2021r.

Branża:

ZAGOSPODAROWANIE

Nazwa inwestycji:

**Remont elewacji drewnianej
na Kościele filialnym w Starznie**

Adres inwestycji:

Starzno 3, 77-220 Koczała
działka nr 58, obr. Starzno
gm. Koczała

Inwestor:

Parafia Rzym.-Kat.
pw. NNMP w Koczałe
ul. Kościelna 1, 77-220 Koczała

Projektant:

tech. Leszek Piątek

Nr uprawnień:

UAN/U/7342/12/94
A/PB/8300/32/82

Podpis:

mgr inż. Mirosław Klasa

asystent projektanta

Nazwa rysunku:

PLAN ZAGOSP. TERENU

Skala:

1:500

Nr rys.:

Z1



DOKUMENTACJA FOTOGRAFICZNA





INFORMACJA DOTYCZĄCA BEZPIECZEŃSTWA I OCHRONY ZDROWIA

Nazwa i adres obiektu budowlanego:

REMONT ELEWACJI DREWNIANEJ NA KOŚCIELE FILIALNYM W STARZNIE

NA DZIAŁCE 58 OBRĘB STARZNO, GM. KOCZAŁA

Imię i nazwisko i adres obiektu inwestora:

Parafia Rzym.-Kat.
pw. NNMP w Koczale
ul. Kościelna 1, 77-220 Koczała

Imię i nazwisko oraz adres projektanta
sporządzającego informację dotyczącą bezpieczeństwa i ochrony zdrowia:

LESZEK PIATEK
uprawniony do nadzoru budowlanego
i projektowania architektonicznego
Nr Upn. Ekd. A/PR/8360/22/62,
KAN/077362/12/54

1. PODSTAWA PRAWNA

- Ustawa Prawo Budowlane z dnia 7 lipca 1994 roku wraz z późniejszymi zmianami;
- Rozporządzenie Ministra Infrastruktury z dnia 23 czerwca 2003 roku w sprawie informacji dotyczącej bezpieczeństwa i ochrony zdrowia oraz planu bezpieczeństwa i ochrony zdrowia.

2. ZAKRES ROBÓT DLA CAŁEGO ZAMIERZENIA BUDOWLANEGO ORAZ KOLEJNOŚĆ REALIZACJI POSZCZEGÓLNYCH OBIEKTÓW

- zabezpieczenie placu budowy,
- roboty ciesielskie,
- roboty elewacyjne,
- roboty wykończeniowe i montażowe.

Kolejność realizacji robót ustali Kierownik Budowy w uzgodnieniu z wykonawcami i podwykonawcami robót instalacyjnych.

3. WYKAZ ISTNIEJĄCYCH OBIEKTÓW BUDOWLANYCH:

Działka nr 58 obręb Starzno położona w miejscowości Starzno, na której projektuje się remontu elewacji drewnianej jest zagospodarowana.

4. WSKAZANIE ELEMENTÓW ZAGOSPODAROWANIA DZIAŁKI LUB TERENU, KTÓRE MOGĄ STWARZAĆ ZAGROŻENIE BEZPIECZEŃSTWA I ZDROWIA LUDZI;

Na w/w działce brak elementów zagospodarowania działki, które mogłyby stwarzać zagrożenie dla bezpieczeństwa i zdrowia ludzi przy przeprowadzaniu projektowanej inwestycji.

5. WSKAZANIE DOTYCZĄCE PRZEWIDYWANYCH ZAGROŻEŃ WYSTĘPUJĄCYCH PODCZAS REALIZACJI ROBÓT BUDOWLANYCH, OKREŚLAJĄCE SKALĘ I RODZAJE ZAGROŻEŃ ORAZ MIEJSCE I CZAS ICH WYSTĄPIENIA;

Roboty budowlane, których charakter, organizacja lub miejsce prowadzenia stwarza szczególnie wysokie ryzyko powstania zagrożenia bezpieczeństwa i zdrowia ludzi, a w szczególności upadek z wysokości:

- roboty, przy których wykonywaniu występuje ryzyko upadku z wysokości ponad 5,0 m,
- roboty wykonywane przy użyciu dźwigów.

Podczas realizacji w/w zadania będą zatrudnione następujące grupy zawodowe, które narażone są na wystąpienie następujących zagrożeń:

- Operator dźwigu, koparki, spycharki, walca i sprzętu innego - upadek, potknięcie się, wpadnięcie do wykopu, uderzenie elementem maszyny, porażenie prądem, wybuch niewypału;
- Kierowca samochodu ciężarowego, dostawczego, osobowego - upadek, potknięcie się, poślizgnięcie, wpadnięcie do wykopu, uderzenie elementem samochodu lub transportowanym materiałem, kolizja drogowa;
- Mechanik samochodowy, mechanik sprzętu, elektromechanik - uderzenie środkami materialnymi, pochwycenie przez ruchome elementy, poparzenie elektrolitem, ogniem, upadek, potknięcie się, poślizgnięcie, wpadnięcie do kanału;
- Ślusarz, spawacz - uderzenie środkami materialnymi, poparzenie ogniem, upadek, potknięcie się, poślizgnięcie, wpadnięcie do kanału, zaprószenie oczu, napromieniowanie oczu;
- Elektromonter - upadek, potknięcie, wpadnięcie do wykopu, porażenie prądem, zetknięcie z uszkodzonym urządzeniem elektrycznym;
- Inżynier budowy, kierownik robót, majster budowy - upadek, potknięcie, wpadnięcie do wykopu, upadek ze schodów, poślizgnięcie na płaszczyźnie, uderzenie przez środki materialne, zetknięcie z uszkodzonym urządzeniem elektrycznym.

Obszarem występowania tych zagrożeń są miejsca prowadzenia robót i składowania materiałów.

Czas występowania zagrożeń pokrywał się będzie z terminem realizacji robót wynikających z zadania inwestycyjnego.

Skala występowania w/w zagrożeń mieści się w akceptowalnej kategorii ryzyka.

6. WSKAZANIE SPOSOBU PROWADZENIA INSTRUKTAŻU PRACOWNIKÓW PRZED PRZYSTĄPIENIEM DO REALIZACJI ROBÓT SZCZEGÓLNIE NIEBEZPIECZNYCH.

Szkolenia w dziedzinie bezpieczeństwa i higieny pracy powinny być prowadzone w następującym układzie:

Szkolenie wstępne realizowane w trzech etapach:

- szkolenie wstępne ogólne zwane instruktażem ogólnym
- szkolenie wstępne na stanowisku pracy zwane instruktażem stanowiskowym
- szkolenie wstępne podstawowe zwane szkoleniem podstawowym

Szkolenie i doskonalenie okresowe zwane szkoleniem okresowym:

W celu zapewnienia bezpiecznej pracy na budowie powinny być przeprowadzane szkolenia stanowiskowe wszystkich pracowników ze szczególnym zwróceniem uwagi na:

- prawidłowe poruszanie się pracowników na terenie budowy z uwagi na ruch drogowy;
- prawidłowe przerzuty sprzętu przez jezdnię oraz w obiekcie;
- oznakowanie placu budowy;
- bezpieczne składowanie materiałów;
- zachowywanie właściwych odległości stanowisk pracy od linii NN, instalacji gazowych itp.;
- zapewnienia dróg komunikacyjnych na placu budowy
- ogrodzenie strefy niebezpiecznej
- odzież ochronną – kamizelki w kolorze pomarańczowym,
- obuwie ochronne, kaski.

7. WSKAZANIE ŚRODKÓW TECHNICZNYCH I ORGANIZACYJNYCH, ZAPOBIEGAJĄCYCH NIEBEZPIECZEŃSTWOM WYNIKAJĄCYM Z WYKONYWANIA ROBÓT BUDOWLANYCH W STREFACH SZCZEGÓLNEGO ZAGROŻENIA ZDROWIA LUB W ICH SĄSIEDZTWIE, W TYM ZAPEWNIAJĄCYCH BEZPIECZNĄ I SPRAWNĄ KOMUNIKACJĘ, UMOŻLIWIAJĄCĄ SZYBKĄ EWAKUACJĘ NA WYPADEK POŻARU, AWARII I INNYCH ZAGROŻEŃ.

- Teren prowadzenia robót, powinien być wydzielony i wyraźnie oznakowany. W miejscach niebezpiecznych należy umieścić znaki informujące o rodzaju zagrożenia oraz stosować inne środki zabezpieczające przed skutkami zagrożeń (siatki, bariery itp.).
- Tam, gdzie to jest technicznie możliwe - rozładunek materiałów i narzędzia przy wykopach, należy stosować środki ochrony przed spadającymi przedmiotami.
- W razie niebezpieczeństwa należy stworzyć możliwość bezpiecznej, szybkiej ewakuacji pracowników ze wszystkich stanowisk pracy.
- Budowa musi być wyposażona w odpowiedni sprzęt do gaszenia pożaru
- Nieautomatyczne gaśnice muszą być łatwo dostępne i proste w użyciu
- W pasie komunikacyjnym po poruszają się środki transportu, należy zapewnić użytkownikom budowy bezpieczne przejście i odpowiednie środki ochronne.
- Strefy zagrożenia muszą być wyraźnie oznakowane.
- Pracodawca musi w każdej chwili zapewnić możliwość udzielenia pierwszej pomocy oraz wezwania przeszkolonego personelu.
- Pracownikom, którzy ulegli wypadkowi lub nagle zachorowali, należy zapewnić transport do punktu pomocy medycznej.
- Wszędzie tam, gdzie wymagają tego warunki pracy, środki pierwszej pomocy muszą być łatwo dostępne
- Środki pierwszej pomocy muszą być odpowiednio oznakowane i łatwo dostępne
- Adres i numer telefonu lokalnego pogotowia ratunkowego musi być umieszczony w widocznym miejscu
- Otoczenie oraz ogrodzenie budowy musi być tak oznakowane i rozmieszczone, aby było łatwo rozpoznawalne i widoczne.
- Pracownikom należy umożliwić spożywanie posiłków w odpowiednich warunkach oraz odpowiednią ilość wody pitnej
- Pracownicy muszą być chronieni przed wpływami atmosferycznymi, które mogą oddziaływać na ich zdrowie i bezpieczeństwo.
- Wykopy otwarte w porze nocnej powinny być odpowiednio zabezpieczone i oświetlone
- Należy zapewnić bezpieczne wejścia do wykopu i wyjścia z niego. Przy zejściach do wykopów o głębokości większej niż 1 metr należy zapewnić przez drabiny rozstawiane w odległościach nie większych niż 20 metrów jedna od drugiej.

- Drabiny muszą być wystarczająco wytrzymałe i prawidłowo konserwowane. Muszą one być właściwie użytkowane i ustawiane w odpowiednich miejscach, zgodnie z ich przeznaczeniem
- Kierowcy i operatorzy pojazdów i maszyn przeznaczonych do kopania i przewożenia materiałów muszą być specjalnie przeszkoleni.
- maszyny i wyposażenie, w tym narzędzia ręczne, zarówno napędzane, jak i nie, muszą być:
 - a) właściwie zaprojektowane i zbudowane z uwzględnieniem, w miarę możliwości, zasad ergonomii;
 - b) utrzymywane w stanie zapewniającym sprawność;
 - c) stosowane wyłącznie do prac, do których zostały zaprojektowane;
 - d) obsługiwane przez odpowiednio przeszkolonych pracowników.
- Instalacje i wyposażenie znajdujące się pod ciśnieniem muszą być sprawdzane i poddawane regularnym testom oraz kontrolom zgodnie z obowiązującymi przepisami.
- W wykopach i w trakcie wykonywania prac ziemnych należy podjąć właściwe środki ostrożności:
 - a) stosując właściwą podporę ścian wykopu
 - b) zapobiegając zagrożeniom ryzyka upadku osób, materiałów i przedmiotów do wykopu;
 - c) zapewniając wentylację wszystkich stanowisk pracy wystarczającą do utrzymywania bezpiecznego, nieszkodliwego dla zdrowia składu atmosfery;
 - d) zapewniając pracownikom ewakuację w razie pożaru lub zasypania.
- Przed rozpoczęciem wykopów należy podjąć działania mające na celu zidentyfikowanie lub zminimalizowanie jakiegokolwiek zagrożenia związanego z podziemnymi kablami lub innego rodzaju podziemną infrastrukturą komunalną.
- Sterty ziemi, materiałów oraz poruszające się pojazdy muszą być oddalone od wykopu; jeśli to konieczne, należy zbudować odpowiednie bariery.
- Szalunki oraz tymczasowe podpory i przypory muszą być tak zaplanowane, zainstalowane i konserwowane, aby oddziałujące na nie obciążenia nie powodowały niebezpiecznych naprężeń i odkształceń.
- W sytuacjach, kiedy nie można uniknąć zagrożeń lub nie można ich wystarczająco ograniczyć za pomocą środków ochrony zbiorowej lub odpowiedniej organizacji pracy, powinny być stosowane środki ochrony indywidualnej, które powinny:
 - a) być odpowiednie do istniejącego zagrożenia i nie powodować same z siebie zwiększonego zagrożenia;
 - b) uwzględniać warunki istniejące w danym miejscu pracy;
 - c) uwzględniać wymagania ergonomii oraz stan zdrowia pracownika;
 - d) być odpowiednio dopasowane do użytkownika.
- Niedopuszczalne jest podczas wykonywania robót ziemnych:
 - a) wykonywanie robót pod czynnymi napowietrznymi liniami energetycznymi w odległości mniejszej niż to określają odrębne przepisy,
 - b) przebywanie osób w kabinie pojazdu do transportu wykopanego gruntu, w czasie załadunku jego skrzyni, w przypadku gdy kabina pojazdu nie została konstrukcyjnie wzmocniona.
 - c) przebywanie osób niezatrudnionych w miejscach wykopów.

8. UWAGI KOŃCOWE

Zgodnie z warunkami przepisów Rozporządzenia z dnia 23.06.2003r. w sprawie informacji dotyczącej bezpieczeństwa i ochrony zdrowia oraz planu bezpieczeństwa i ochrony zdrowia kierownik budowy zobowiązany jest do opracowania planu bezpieczeństwa i ochrony zdrowia (BIOZ) uwzględniający powyższe wskazania oraz wymogi wynikające z dokumentacji techniczno - ruchowej sprzętu technicznego stosowanego przy realizacji robót.

O wszelkich pracach i warunkach zawartych w planie BIOZ powinni być poinformowani wszyscy uczestnicy procesu budowlanego w uzgodnieniu z użytkownikiem.

opracował:

LESZEK PIĄTEK

*Uprawniony do nadzoru budowlanego
i architektura i inżynieria budowlana
Nr upraw. inż. 2018/2022/2023, 2024, 2025*

Licencja nr GKiK.6642.665.2019_2203_CL0

1. Nazwa organu wydającego licencję:

Powiat Człuchowski Starostwo Powiatowe w Człuchowie 77-300 Człuchów, ul. Wojska Polskiego 1, NIP 843-15-29-488

2. Licencjobiorca:

Pracownia Projektowa z Klasą Mirosław Klasa, 77-220 Koczala, ul. Ogrodowa 11, NIP: 842-136-81-44

3. Informacje o materiałach zasobu, których dotyczy licencja

Lp	Poz zam	Nazwa materiału	Identyfikator materiału zasobu	Data wykonania kopii	Określenie obszaru/obiektu, do którego odnosi się licencja
1	1.1	Mapa zasadnicza		2019-03-14	220305_2 - KOCZALA, 0005 - STARZNO, Starzno dz. 58 mapa_zas_665_2019.DXF

4. Niniejsza licencja upoważnia licencjobiorcę, wymienionego w pkt 2, lub ustanowione przez licencjobiorcę podmioty do wykorzystywania, wyszczególnionych w pkt 3 materiałów zasobu:

dla potrzeb własnych niezwiązanych z działalnością gospodarczą, bez prawa publikacji w sieci Internet.

5. Nie narusza licencji udostępnianie materiałów zasobu przez licencjobiorcę innym podmiotom dla realizacji celu i w granicach uprawnień określonych w ust. 4

Z UP. STAROSTY
mgr Gabriela Wellinska
Referent Wydziału Geodezji
Kartografii i Katastru
(podpis organu lub upoważnionej osoby)

Pouczenie

Zgodnie z art. 48a ust. 1 ustawy z dnia 17 maja 1989 r. - Prawo geodezyjne i kartograficzne (Dz. U. z 2010 r., Nr 193, poz. 1287 z późn. zm.) kto wykorzystuje materiały zasobu bez wymaganej licencji lub niezgodnie z warunkami licencji, lub udostępnia je wbrew postanowieniom licencji osobom trzecim, podlega karze pieniężnej w wysokości dziesięciokrotności opłaty, za udostępnienie tych materiałów.



Pomorski Wojewódzki Konserwator Zabytków

**STAROSTWO
POWIATOWE
w CZŁUCHOWIE**
Załącznik do
pozwolenia na budowę

Słupsk, 25 listopada 2021 r.

ZND.5142.142.2021.KB

DECYZJA

Działając na podstawie przepisów następujących aktów prawnych:

- art. 89 pkt 2, art. 91 ust.4 pkt 4, art.6 ust.1 pkt 1 lit. c, art. 7 pkt 1 i art. 36 ust. 1 pkt. 1 Ustawy z dnia 23 lipca 2003 r. o ochronie zabytków i opiece nad zabytkami (Dz.U. z 2021 r. poz. 710 tekst jednolity); [Ustawa o Ochronie Zabytków]
- Rozporządzenia Ministra Kultury i Dziedzictwa Narodowego z dnia 2 sierpnia 2018 r. w sprawie prowadzenia prac konserwatorskich, prac restauratorskich i badań konserwatorskich przy zabytku wpisanym do rejestru zabytków albo na Listę Skarbów Dziedzictwa oraz robót budowlanych, badań architektonicznych i innych działań przy zabytku wpisanym do rejestru zabytków, a także badań archeologicznych i poszukiwań zabytków (Dz.U. z 2021 r. poz. 81 tekst jednolity); [Rozporządzenie],
- art. 39 ust. 1 Ustawy z dnia 7 lipca 1994r. – Prawo budowlane (tekst jednolity Dz.U. z 2020 r. poz. 1333 z późniejszymi zmianami.); [Prawo Budowlane],
- art.104 Ustawy z dnia 14 czerwca 1960r. – Kodeks postępowania administracyjnego (Dz. U. z 2021r. poz. 735 tekst jednolity), [KPA],

Pomorski Wojewódzki Konserwator Zabytków
(dalej też zwany: „PWKZ”)

po rozpatrzeniu wniosku Parafii Rzymskokatolickiej p.w. Narodzenia NMP, ul. Kościelna 1, 77-220 Koczała (wpłynął w dniu 15.11.2021 r.) w sprawie wydania pozwolenia na roboty budowlane polegające na wymianie deskowania, wymianę listwowania deskowania, odgrzybianie i odglonienie deskowania, wykonanie konserwacji i impregnacji deskowania, wymianę zewnętrznej stolarki okiennej, wykonanie obróbek blacharskich z blachy tytanowo-cynkowej w kościele filialnym p.w. św. Mikołaja w Starznie, wpisanym do rejestru zabytków decyzją z dn. 14.04.1964 r. nr KL.IV-Oa/23/64, poz. rej. zabytków województwa pomorskiego **A – 340**

POZWALA

Parafii Rzymskokatolickiej p.w. Narodzenia NMP, ul. Kościelna 1, 77-220 Koczała (wpłynął w dniu 15.11.2021 r.) w sprawie wydania pozwolenia na roboty budowlane polegające na wymianie deskowania, wymianę listwowania deskowania, odgrzybianie i odglonienie deskowania, wykonanie konserwacji i impregnacji deskowania, wymianę zewnętrznej stolarki okiennej, wykonanie obróbek blacharskich z blachy tytanowo-cynkowej w kościele filialnym p.w. św. Mikołaja w Starznie, wpisanym do rejestru zabytków decyzją z dn. 14.04.1964 r. nr KL.IV-Oa/23/64, poz. rej. zabytków województwa pomorskiego **A – 340**

Sposób prowadzenia ww. robót budowlanych zgodnie z Projektem Budowlanym: Remont elewacji drewnianej w kościele filialnym w Starznie, na dz. 58 obr. Starzno, gm. Koczał, oprac. proj. Leszek Piątek, mgr inż. Mirosław Klasa

z ustaleniem następujących warunków pozwolenia:

1. w tym mających na celu zapobiegnięcie uszkodzeniu lub zniszczeniu zabytku polegających na obowiązku Wnioskodawcy:
 - (1) Nakłada się obowiązek kierowania robotami budowlanymi lub sprawowania nadzoru inwestorskiego przez osobę posiadającą kwalifikacje, o których mowa w 37c. ustawy o ochronie zabytków i opiece nad zabytkami.
 - (2) Zobowiązuje się wnioskodawcę do przekazania wojewódzkiemu konserwatorowi w terminie nie później niż 14 dni przed dniem rozpoczęcia prac, a w toku prac na 14 dni przed dokonaniem zmiany osoby, o której mowa w pkt (1):
 - a) imienia, nazwiska i adresu ww. osoby,

- b) dokumentów potwierdzających spełnianie przez tę osobę wymagań, o których art. 37c ustawy o ochronie zabytków i opiece nad zabytkami,
 - c) oświadczenia osoby, o której mowa w punkcie (1) o przyjęciu przez tę osobę obowiązku kierowania robotami budowlanymi albo wykonywania nadzoru inwestorskiego,
 - (3) Odpowiedzialny za prace jest inwestor: Parafia Rzymskokatolicka p.w. Narodzenia NMP, ul. Kościelna 1, 77-220 Koczala
 - (4) Niezwłocznego zawiadomienia PWKZ o wszelkich zagrożeniach lub nowych okolicznościach ujawnionych w toku prowadzenia wskazanych w pozwoleniu robót budowlanych.
2. Termin ważności niniejszego pozwolenia: **31 grudnia 2023 r.**

UZASADNIENIE

Przebieg Postępowania:

Wojewódzkiego Urzędu Ochrony Zabytków w Gdańsku Delegatura w Słupsku wpłynął wniosek Parafii Rzymskokatolickiej p.w. Trójcy Świętej w Smołdzinie, ul. Kościelna 1, 76-214 Smołdzino, na wykonanie robót budowlanych polegających na wymianie deskowania, wymianę listwowania deskowania, odgrzybianie i odglonienie deskowania, wykonanie konserwacji i impregnacji deskowania, wymianę zewnętrznej stolarki okiennej, wykonanie obróbek blacharskich z blachy tytanowo-cynkowej w kościele filialnym p.w. św. Mikołaja w Starznie, wpisanym do rejestru zabytków decyzją z dn. 14.04.1964 r. nr KL.IV-Oa/23/64, poz. rej. zabytków województwa pomorskiego **A – 340**

Po przeanalizowaniu złożonych dokumentów stwierdza się, że proponowany zakres prac będzie korzystny dla stanu zachowania zabytkowego kościoła. Tym samym oraz w oparciu o art. 7 pkt 1, art. 36 ust. 1 pkt 1 Ustawy o ochronie zabytków i opiece nad zabytkami orzekam jak w sentencji.

POUCZENIA

1. Od decyzji niniejszej przysługuje stronom odwołanie do Ministra Kultury, Dziedzictwa Narodowego i Sportu za pośrednictwem tutejszego organu w terminie 14 dni od dnia doręczenia (art. 129 § 1 i § 2 KPA).
2. W trakcie biegu czternastodniowego terminu do wniesienia odwołania strona może zrzec się prawa do wniesienia odwołania wobec Pomorskiego Wojewódzkiego Konserwatora Zabytków, jako organu administracji publicznej, który wydał decyzję, składając oświadczenia o zrzeczeniu się prawa do wniesienia odwołania. Z dniem doręczenia organowi administracji publicznej oświadczenia o zrzeczeniu się prawa do wniesienia odwołania przez ostatnią ze stron postępowania, decyzja staje się ostateczna i prawomocna (art. 127a § 1 i 2 KPA), a ponadto podlega wykonaniu (art. 130 § 4 KPA).
3. Pozwolenie niniejsze nie zwalnia od obowiązku uzyskania pozwolenia na budowę albo zgłoszenia, w przypadkach wymaganych przepisami Prawa Budowlanego.
4. Zgodnie z art. 47 ust. 1 Ustawy o Ochronie Zabytków, PWKZ może wznowić postępowanie w sprawie wydanego pozwolenia, o którym mowa w art. 36 ust. 1, a następnie zmienić je lub cofnąć, w drodze decyzji, jeżeli w trakcie wykonywania badań, prac, robót lub innych działań określonych w pozwoleniu wystąpiły nowe fakty i okoliczności, mogące doprowadzić do uszkodzenia lub zniszczenia zabytku.
5. W toku postępowania strony oraz ich przedstawiciele i pełnomocnicy mają obowiązek zawiadomić organ administracji publicznej o każdej zmianie swojego adresu, w tym adresu elektronicznego. W razie zaniedbania tego obowiązku, doręczenie pisma pod dotychczasowym adresem ma skutek prawny (art. 41 § 1 i 2 KPA).
6. Na podstawie art. 162 § 1 Kodeksu Postępowania Administracyjnego PWKZ stwierdza wygaśnięcie decyzji w przypadku, gdy została ona wydana z zastrzeżeniem dopełnienia przez stronę określonego w tej decyzji warunku, a strona nie dopełniła tego warunku.

Wojewódzki Urząd Ochrony Zabytków
Konserwator Zabytków w Gdańsku
Inżynier Sławomir Matuszko-Palcu
Naczelnik Wydziału Kultury i Wzrostu

W załączeniu:

Projekt budowlany: Remont elewacji drewnianej w kościele filialnym w Starznie, na dz. 58 obr. Starzno, gm. Koczał, oprac. proj. Leszek Piątek, mgr inż. Mirosław Klasa

Otrzymują:

1. Parafia Rzymskokatolicka p.w. Narodzenia NMP w Koczale
ul. Kościelna 1
77-220 Koczał
2. a/a. 25.11.2021 r.

Do wiadomości:

1. Kuria Biskupia Diecezji Koszalińsko-Kołobrzeskiej
Kardynała Stefana Wyszyńskiego 25, 75-062 Koszalin
2. Starostwo Powiatowe w Człuchowie
ul. Wojska Polskiego 1
77-300 Człuchów

Zgodnie z art. 5 ust.1 ustawy z dnia 16 listopada 2006 r. o opłacie skarbowej (tekst jednolity Dz.U. z 2021 r. poz. 1923) dn.: 10.11.2021 r. dokonano zapłaty opłaty skarbowej w wys. 82 zł. na r-k bankowy: Urząd Miejski w Gdańsku ,ul. Nowe Ogrody 8/12, 80-803 Gdańsk, nr konta: 31 1240 1268 1111 0010 3877 3935

Nr UAN/U/7346/12/94

STWIERDZENIE PRZYGOTOWANIA ZAWODOWEGO

do pełnienia samodzielnych funkcji technicznych w budownictwie

Na podstawie § 2 ust. 2 i § 13 ust. 1 pkt 1
rozporządzenia Atm z dnia 20 lutego 1979 roku
w sprawie samodzielnych funkcji technicznych w budownictwie / Dz.U. Nr 8, poz. 46 i Nr 22,
poz. 121 z 1986 r. Nr 26, poz. 127 z 1988 r. Nr 42, poz. 334 z 1989 r. Nr 49, poz. 280
oraz z 1991 r. Nr 69, poz. 299 / stwierdza się, że :

Pan/i/ Leszek P I A T E K

..... technik budowlany

urodzony/a/ dnia 2 listopada 1957 roku w Koczale woj. śląskie

posiada przygotowanie zawodowe upoważniające do wykonywania samodzielnej funkcji

..... PROJEKTANTA

w specjalności architektonicznej

Pan/i/ Leszek P I A T E K
jest upoważniony/a/ do

1. sporządzania w budownictwie jednorodzinny, zagrodowy oraz
innych budynków o kubaturze do 1000 m³ projektów w zakresie
rozwiązań architektonicznych i konstrukcyjno-budowlanych
obiektów budowlanych, z wyłączeniem konstrukcji fundamentów
głębokich i trudniejszych konstrukcji statycznie niewyznaczalnych.

Otrzymuje :

1. Leszek Piątek
..... ul. Leśników 26/10
78-640CZAJLINEK

2. N - a/a

Z up. WOJEWODY

mgr inż. ...
Architekt



LESZEK PIĄTEK

Za zgodność
z oryginałem

Upoważnienie do nadzoru budowlanego
I projektowania architektury
Nr Upn. bud. A/P 68340/22/62,
10.07.2007

Nr

STWIERDZENIE PRZYGOTOWANIA ZAWODOWEGO do pełnienia samodzielnych funkcji technicznych w budownictwie

Interdyscyplinarnej Komisji ds. Nadzoru Budowlanego i Ochrony Środowiska z dnia 20 lutego 1975 r. w sprawie samodzielnych funkcji technicznych w budownictwie (Dz. U. Nr 8, poz. 46) stwierdza się, że

Obywatel

(wymienie imię-imiona i nazwisko)

(wymienie tytuł zawodowy)

urodzony dnia

w

posiada przygotowanie zawodowe upoważniające do wykonywania samodzielnej funkcji

(określenie rodzaju funkcji)

w specjalności

(określenie rodzaju specjalności techniczno-budowlanej lub specjalizacji zawodowej)

(nazwa i nazwisko)

Orzeczenie

W imieniu Komisji ds. Nadzoru Budowlanego i Ochrony Środowiska
Przewodniczący Komisji ds. Nadzoru Budowlanego i Ochrony Środowiska
Prof. dr hab. inż. Leszek Piątek

Prof. dr hab. inż. Leszek Piątek

Za zgodność
z oryginałem

Prof. dr hab. inż. Leszek Piątek
Przewodniczący Komisji ds. Nadzoru Budowlanego i Ochrony Środowiska

LESZEK PIĄTEK

Uprawniony do nadzoru budowlanego
i ochrony środowiska
do czasu wygaśnięcia pozwolenia na budowę



P O L S K A
I Z B A
INŻYNIERÓW
BUDOWNICTWA

Zaświadczenie

o numerze weryfikacyjnym:

ZAP-UFJ-5MP-I2Z *

Pan Leszek Dariusz PIĄTEK o numerze ewidencyjnym ZAP/BO/2474/01
adres zamieszkania ul. Lipowa 11, 78-550 CZAPLINEK
jest członkiem Zachodniopomorskiej Okręgowej Izby Inżynierów Budownictwa i posiada
wymagane ubezpieczenie od odpowiedzialności cywilnej.
Niniejsze zaświadczenie jest ważne od 2022-01-01 do 2022-12-31.

Zaświadczenie zostało wygenerowane elektronicznie i opatrzone bezpiecznym podpisem elektronicznym
weryfikowanym przy pomocy ważnego kwalifikowanego certyfikatu w dniu 2021-12-02 roku przez:

Zygmunt Meyer, Zastępca Przewodniczącego Rady Zachodniopomorskiej Okręgowej Izby Inżynierów Budownictwa.

(Zgodnie art. 5 ust 2 ustawy z dnia 18 września 2001 r. o podpisie elektronicznym (Dz. U. 2001 Nr 130 poz. 1450) dane w postaci
elektronicznej opatrzone bezpiecznym podpisem elektronicznym weryfikowanym przy pomocy ważnego kwalifikowanego certyfikatu są
równoważne pod względem skutków prawnych dokumentom opatrzonym podpisami własnoręcznymi.)

* Weryfikację poprawności danych w niniejszym zaświadczeniu można sprawdzić za pomocą numeru weryfikacyjnego zaświadczenia na
stronie Polskiej Izby Inżynierów Budownictwa www.piib.org.pl lub kontaktując się z biurem właściwej Okręgowej Izby Inżynierów
Budownictwa.