


REMONT ELEWACJI DREWNIANEJ
NA KOŚCIELE FILIALNYM W STARZNO
dz. geod. nr 58 obręb Starzno



ELEWACJA BOCZNA LEWA
(zachodnia)

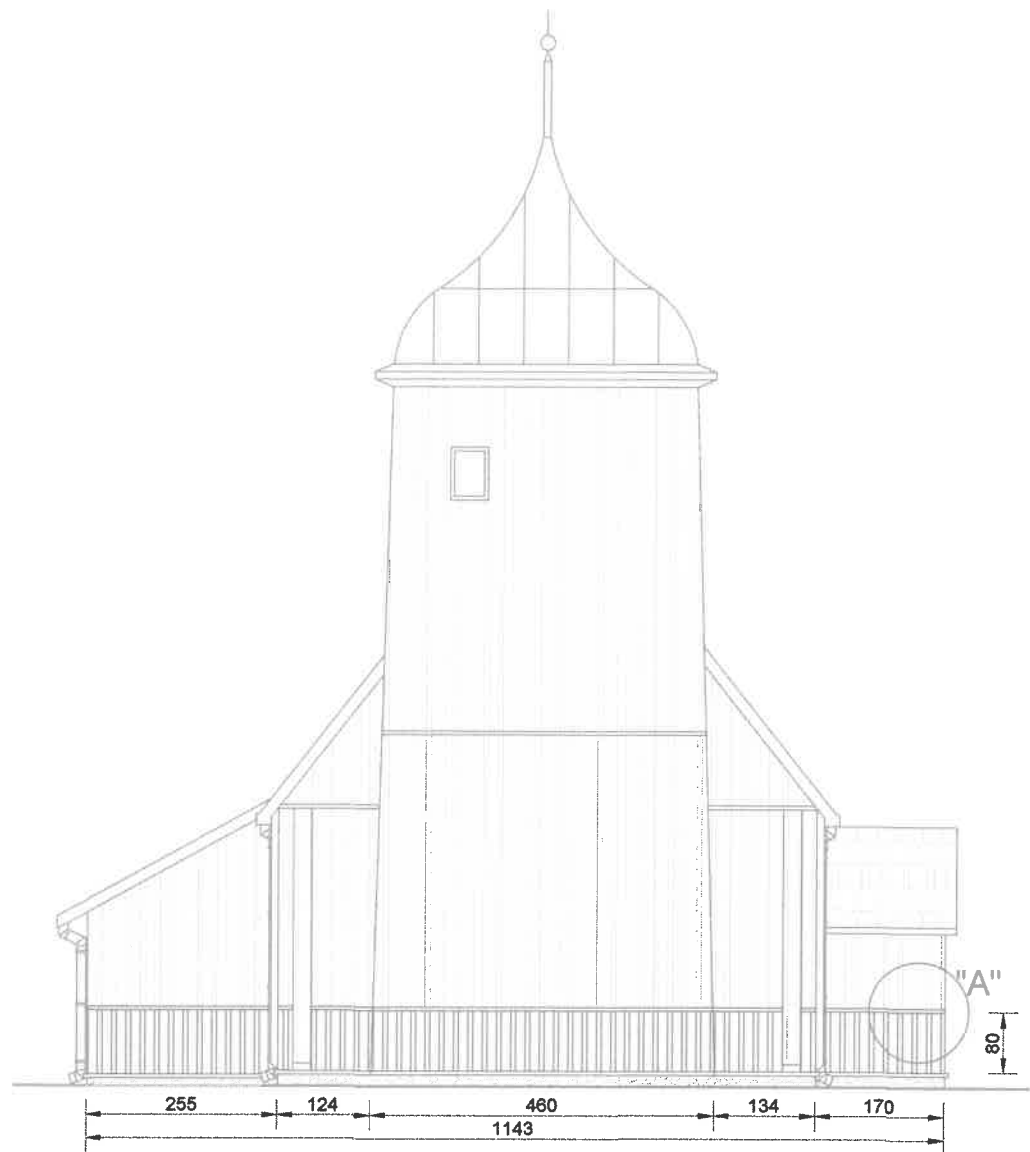

ELEWACJA FRONTOWA
(południowa)



Renowacja zewn. okien drewn.

Kapinos z blachy tytanowo - cynkowej

Powierzchnia wymienianej szalówki elewacyjnej

- 39,50 m2

Elementy projektowania

Data opracowania:
październik 2021r.

Branża:
BUDOWLANA

Nazwa inwestycji:
Remont elewacji drewnianej
na Kościele filialnym w Starznie

Adres inwestycji:
Starzno 3, 77-220 Koczała
działka nr 58, obr. Starzno
gm. Koczała

Inwestor:
Parafia Rzym.-Kat.
pw. NNMP w Koczała
ul. Kościelna 1, 77-220 Koczała

Projektant:
tech. Leszek Piątek

Nr uprawnień:
UAN/U/7342/12/94
A/PB/8300/32/82

mgr inż. Mirosław Klasa

asystent projektanta

Nazwa rysunku:
ELEWACJE

Skala:
1:100
Nr rys.:
A1

