


REMONT ELEWACJI DREWNIANEJ
NA KOŚCIELE FILIALNYM W STARZNO
dz. geod. nr 58 obręb Starzno



ELEWACJA BOCZNA PRAWA
(wschodnia)

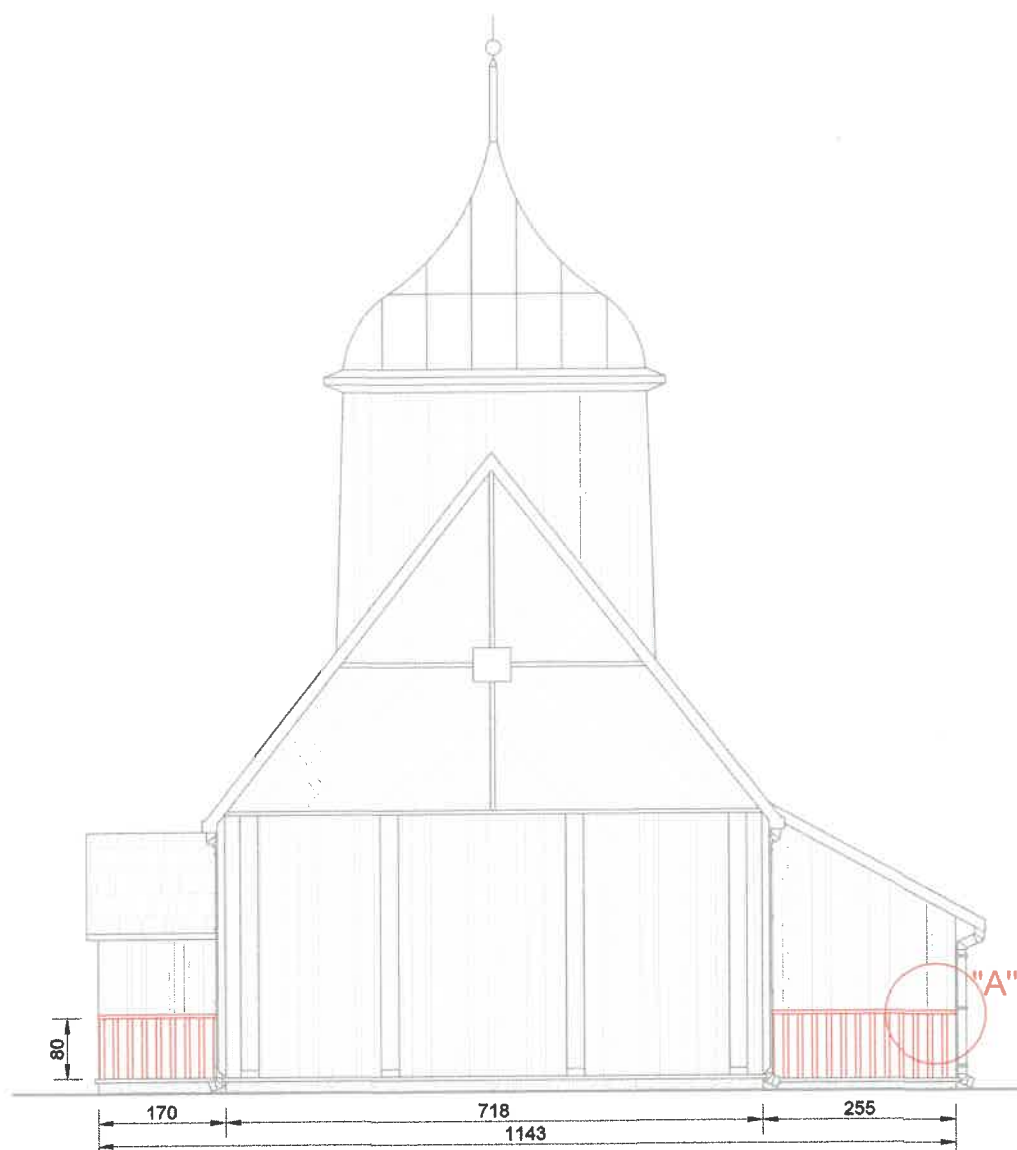

ELEWACJA TYLNA
(północna)



Renowacja zewn. okien drewn.

Elementy projektowania

Data opracowania: październik 2021r.		
Branża: BUDOWLANA		
Nazwa inwestycji: Remont elewacji drewnianej na Kościele filialnym w Starznie		
Adres inwestycji: Starzno 3, 77-220 Koczała działka nr 58, obr. Starzno gm. Koczała	Inwestor: Parafia Rzym.-Kat. pw. NNMP w Koczała ul. Kościelna 1, 77-220 Koczała	
Projektant: tech. Leszek Piątek	Nr uprawnień: UAN/U/7342/12/94 A/PB/8300/32/82	Podpis: 
mgr inż. Mirosław Klasa	asystent projektanta	
Nazwa rysunku: ELEWACJE	Skala: 1:100	Nr rys.: A2