



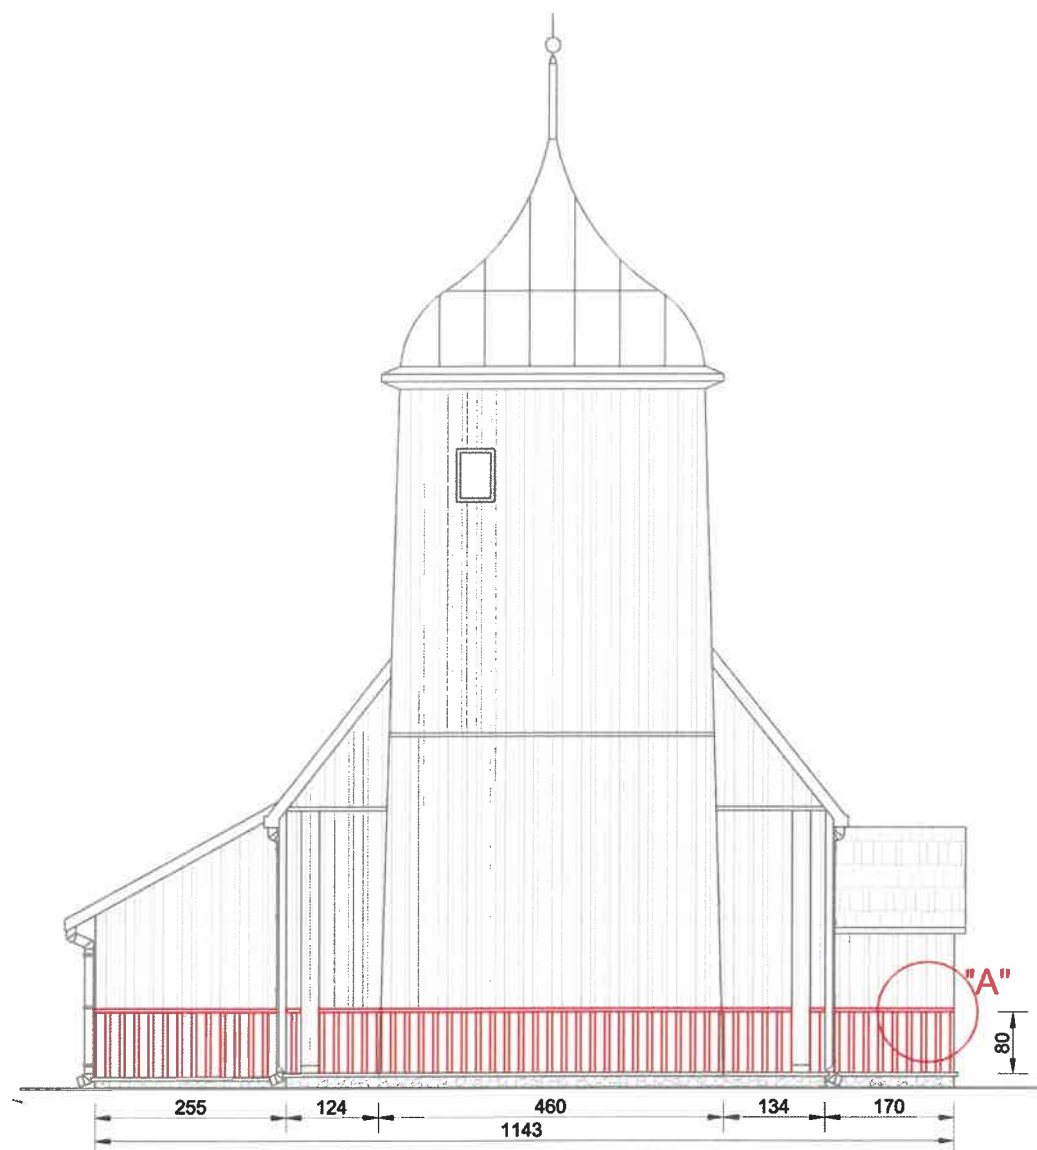

ELEWACJA BOCZNA LEWA
(zachodnia)

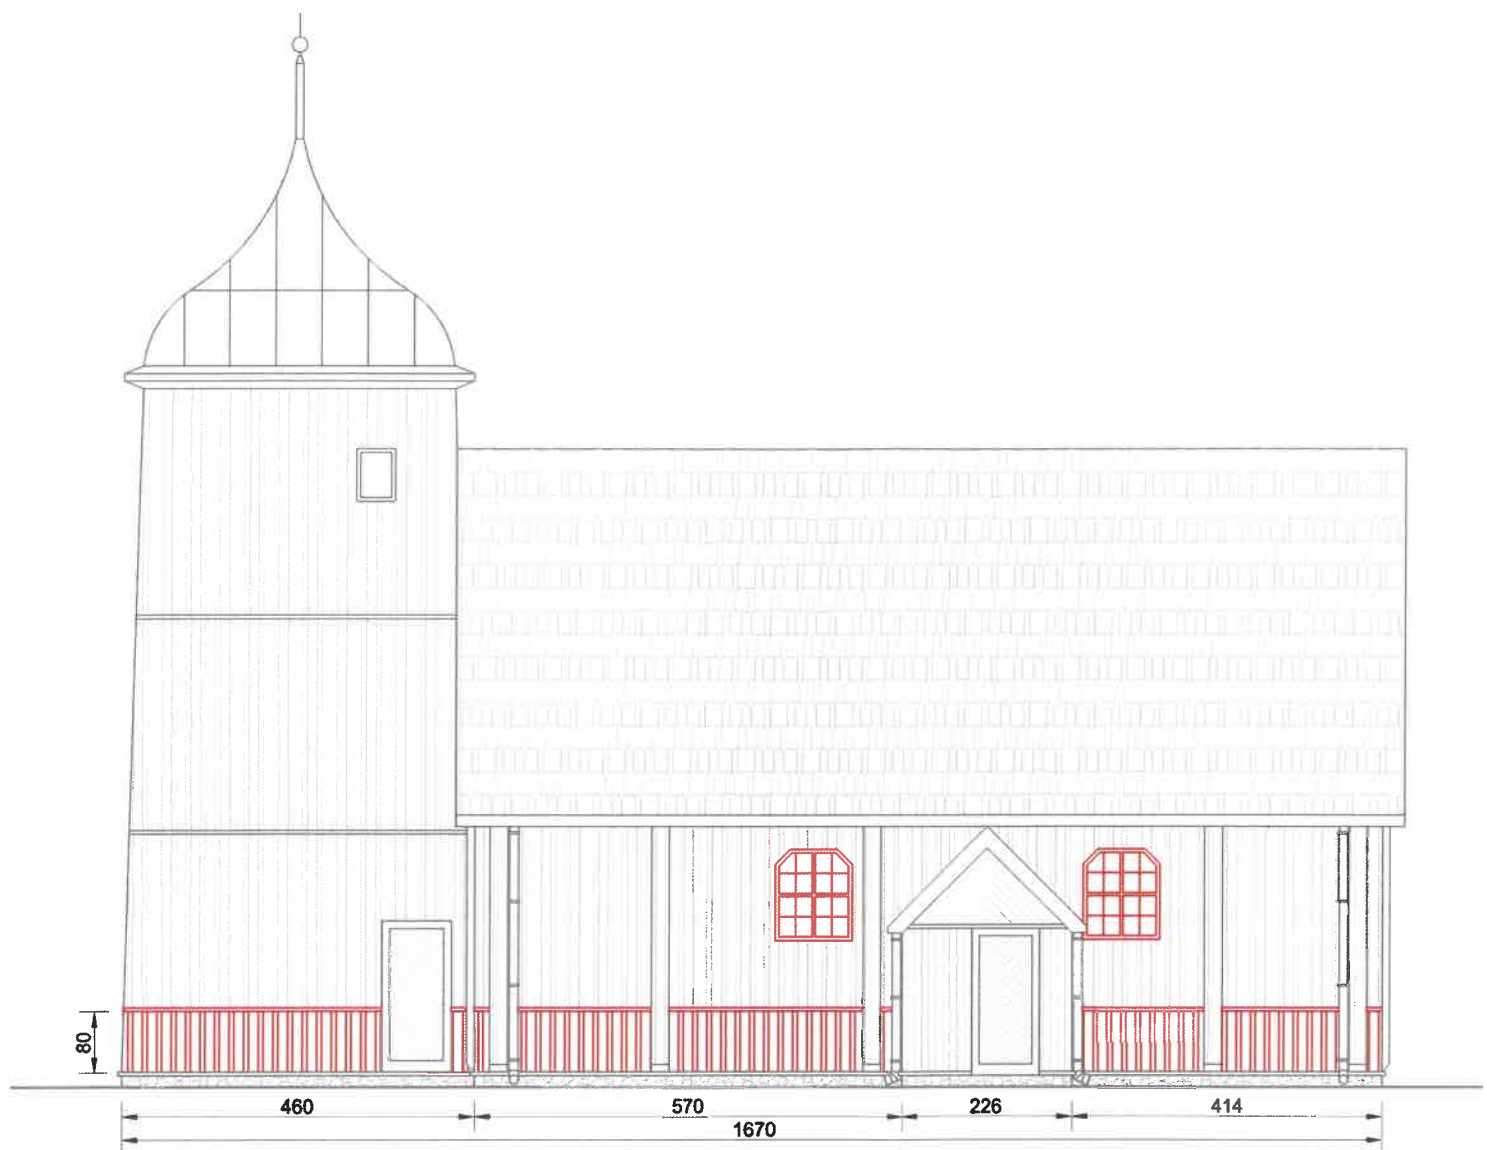

ELEWACJA FRONTOWA
(południowa)



SZCZEGÓŁ "A"
PRZEKRÓJ ŁĄCZENIA
WYMIENIANEGO DESKOWANIA
SKALA 1:5



Renowacja zewn. okien drewn.

Kapinos z blachy tytanowo - cynkowej

Powierzchnia wymienianej szalówki elewacyjnej - 39,50 m2

Elementy projektowania

Data opracowania: październik 2021r.	 mgr inż. Mirosław Klasa tel. 660 268 176 e-mail: klasamiroslaw@wp.pl	
Branża: BUDOWLANA	Nazwa inwestycji: Remont elewacji drewnianej na Kościele filialnym w Starznie	
Adres inwestycji: Starzno 3, 77-220 Koczała działka nr 58, obr. Starzno gm. Koczała	Inwestor: Parafia Rzym.-Kat. pw. NNMP w Koczałe ul. Kościelna 1, 77-220 Koczała	
Projektant: mgr inż. Mirosław Klasa	Nr uprawnień: UAN/U/7342/12/94 A/PB/8300/32/82	Podpis: 
tech. Leszek Piątek	asystent projektanta	Skala: 1:100
Nazwa rysunku: ELEWACJE		Nr rys.: A1