


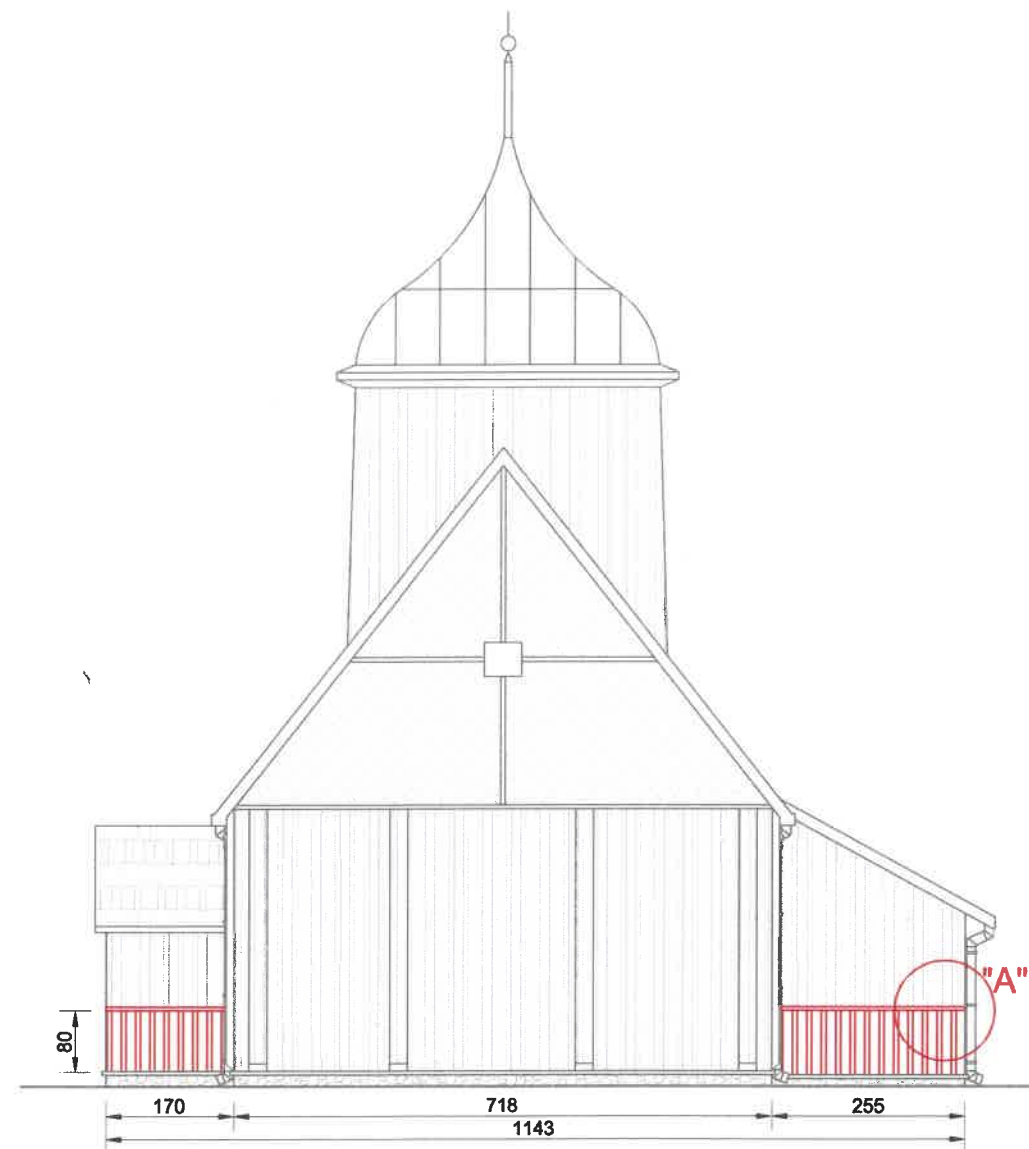

**ELEWACJA BOCZNA PRAWA
(wschodnia)**



**ELEWACJA TYLNA
(północna)**



Renowacja zewn. okien drewn.

Elementy projektowania

Data opracowania: październik 2021r.	 PRACOWNIA PROJEKTOWA z KLASA mgr inż. Mirosław Klasa tel. 660 268 176 e-mail: klasamiroslaw@wp.pl	
Branża: BUDOWLANA	Nazwa inwestycji: Remont elewacji drewnianej na Kościele filialnym w Starznie	
Adres inwestycji: Starzno 3, 77-220 Koczała działka nr 58, obr. Starzno gm. Koczała	Inwestor: Parafia Rzym.-Kat. pw. NNMP w Koczała ul. Kościelna 1, 77-220 Koczała	
Projektant: mgr inż. Mirosław Klasa	Nr uprawnień: UAN/U/7342/12/94 A/PB/8300/32/82	Podpis: 
tech. Leszek Piątek	asystent projektanta	
Nazwa rysunku: ELEWACJE	Skala: 1:100	Nr rys.: A2