


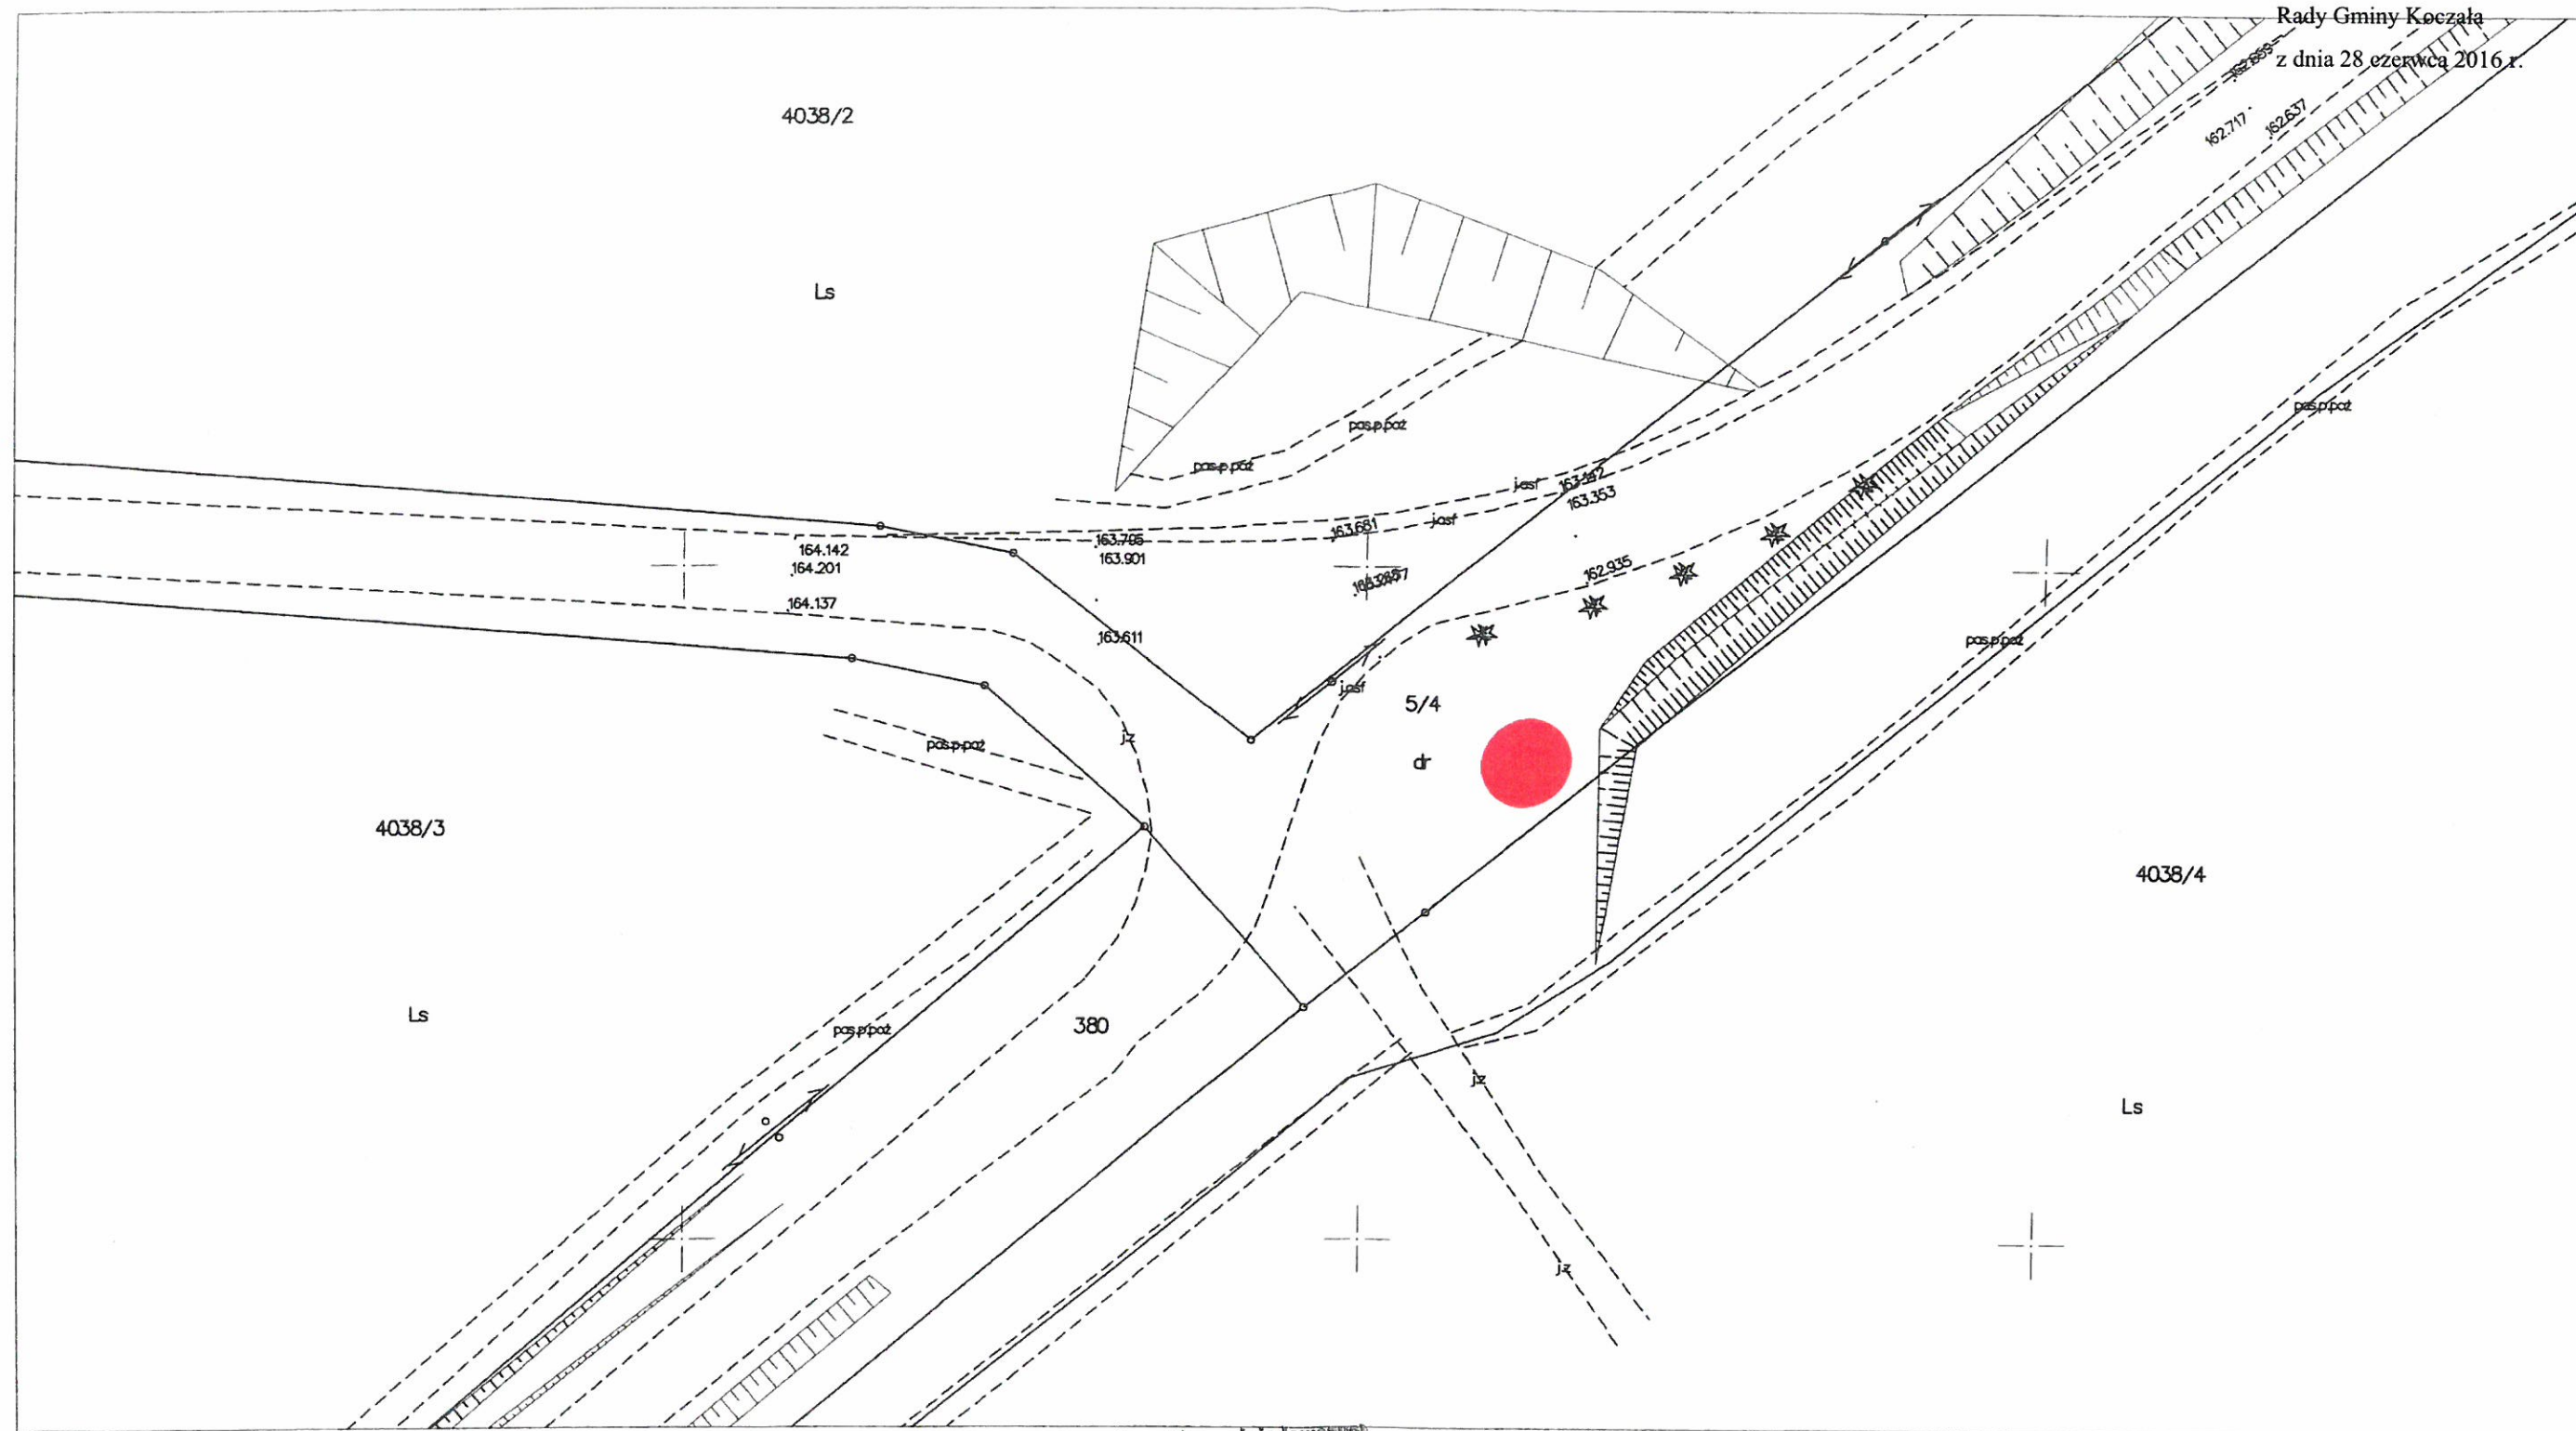

Mapa zasadnicza 1 : 500 obręb Łękinia dz. 5/4

Wydano do celów opiniodawczych

Poswiadcza się zgodność niniejszej kopii z treścią materiału państwowego zasobu geodezyjnego i kartograficznego
STAROSTWO POWIATOWE W CZŁUCHOWIE
WYDZIAŁ GEODEZJI KARTOGRAFII I KATASTRU
POWIATOWY OŚRODEK DOKUMENTACJI
GEODEZYJNEJ I KARTOGRAFICZNEJ

Nazwa materiału GK. 6642.1311.2016
z up. STAROSTY
mgr Andrzej Tyrzyk
Inspektor Wydziału Geodezji
Kartografii i Katastru



- wstępna lokalizacja przystanku autobusowego